


04 vierde verdieping bnr 71
Schaal 1 : 50



- Hoogte kantelen zijn indicatief aangegeven. In één geval kunnen meerdere hoogten van toepassing zijn.
- Positie mechanische ventilatiepunten zijn indicatief aangegeven.
- Plaats en afmeting ventilatorroosters is nader te bepalen.
- PV panelen en buitendeel warmtepomp zijn op het dak gesitueerd. Plaats en afmeting op aangeven van installateur, afhankelijk van definitieve berekeningen.

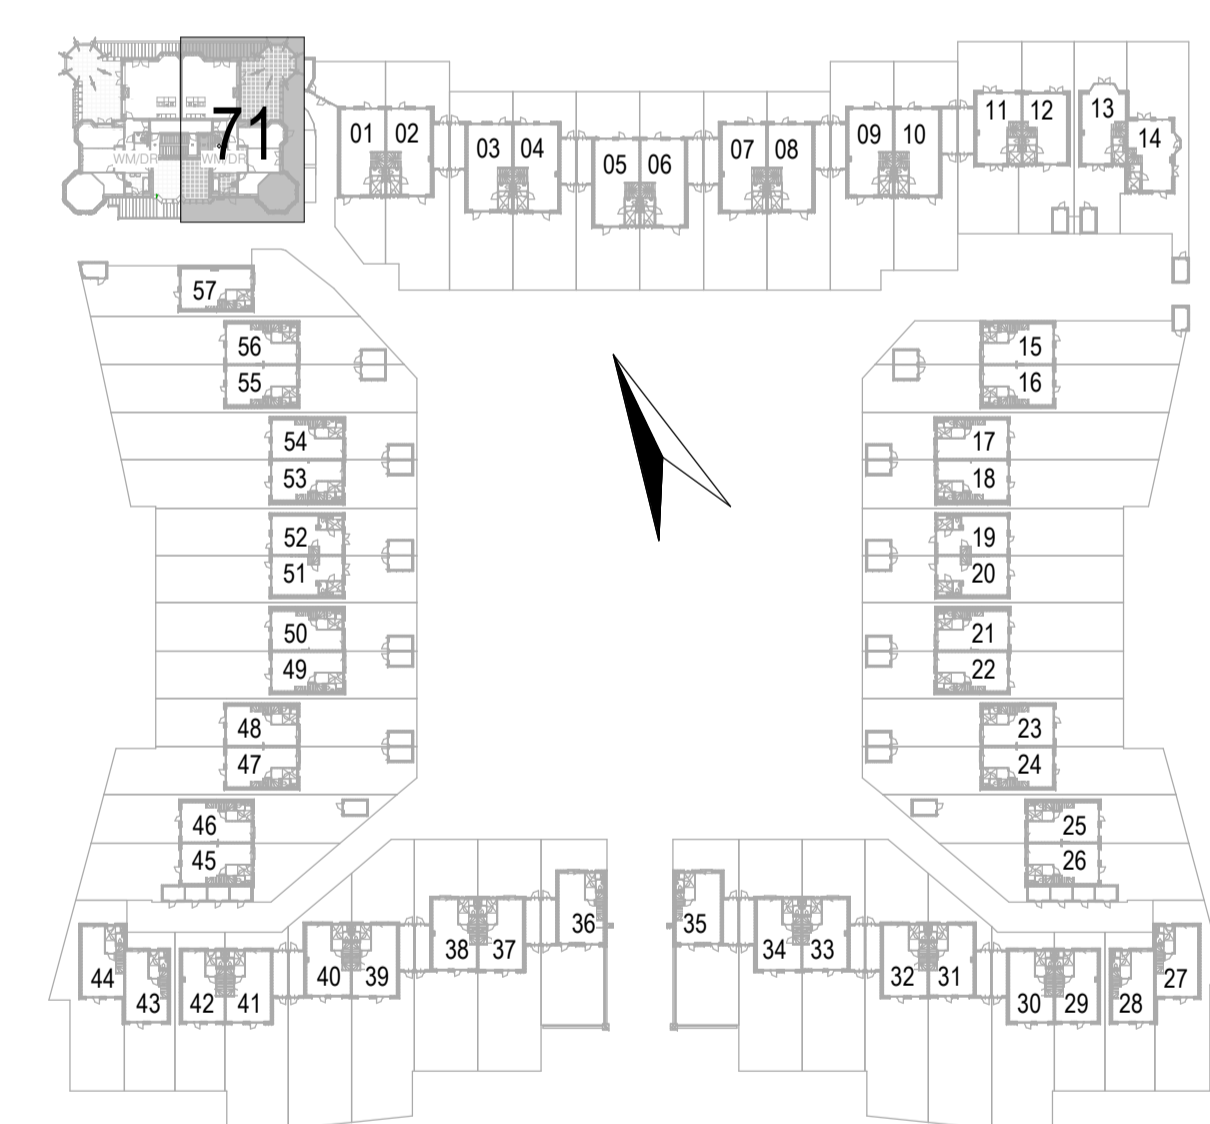

Verkooptekening
Type J-sp Bnr.71
Kasteel Overhulje

datum : 23/04/2021
schaal : 1:50
tek.nr. : W(VK) VK_71