


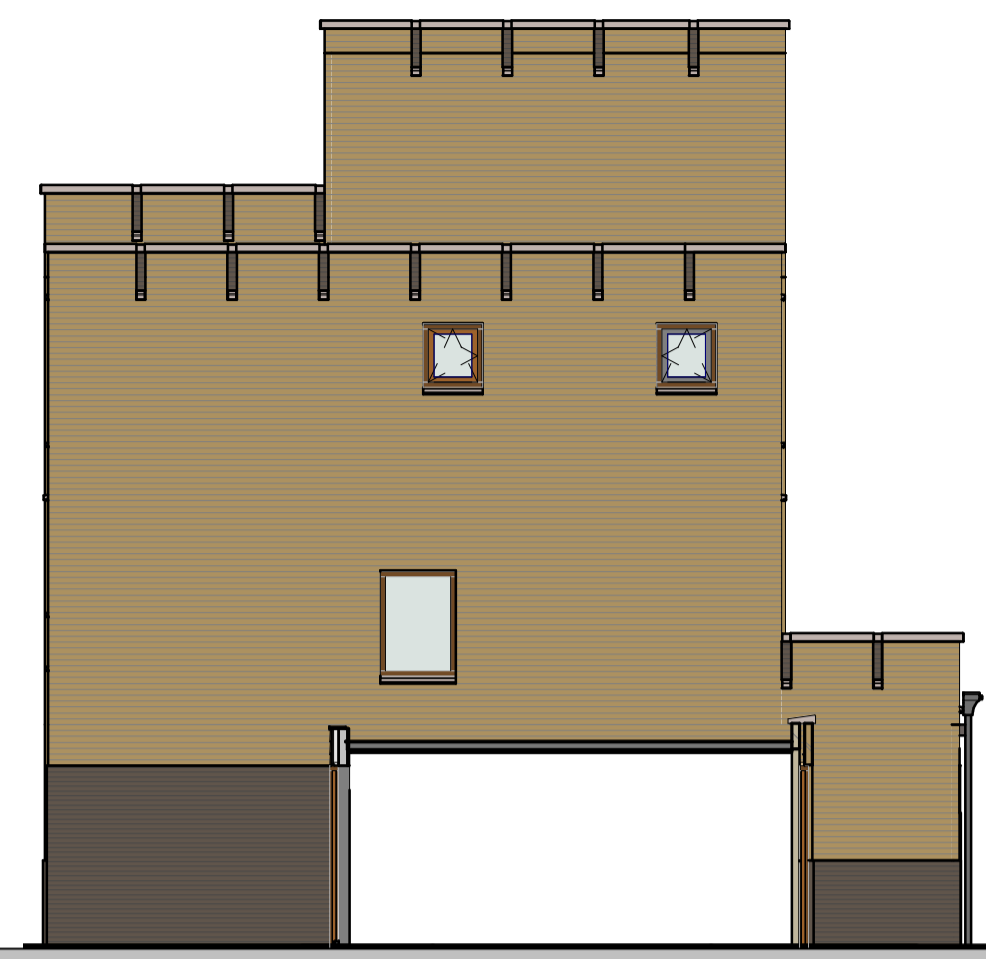

Voorgevel

schaal 1 : 100




Rechter zijgevel

schaal 1 : 100




Achtergevel

schaal 1 : 100

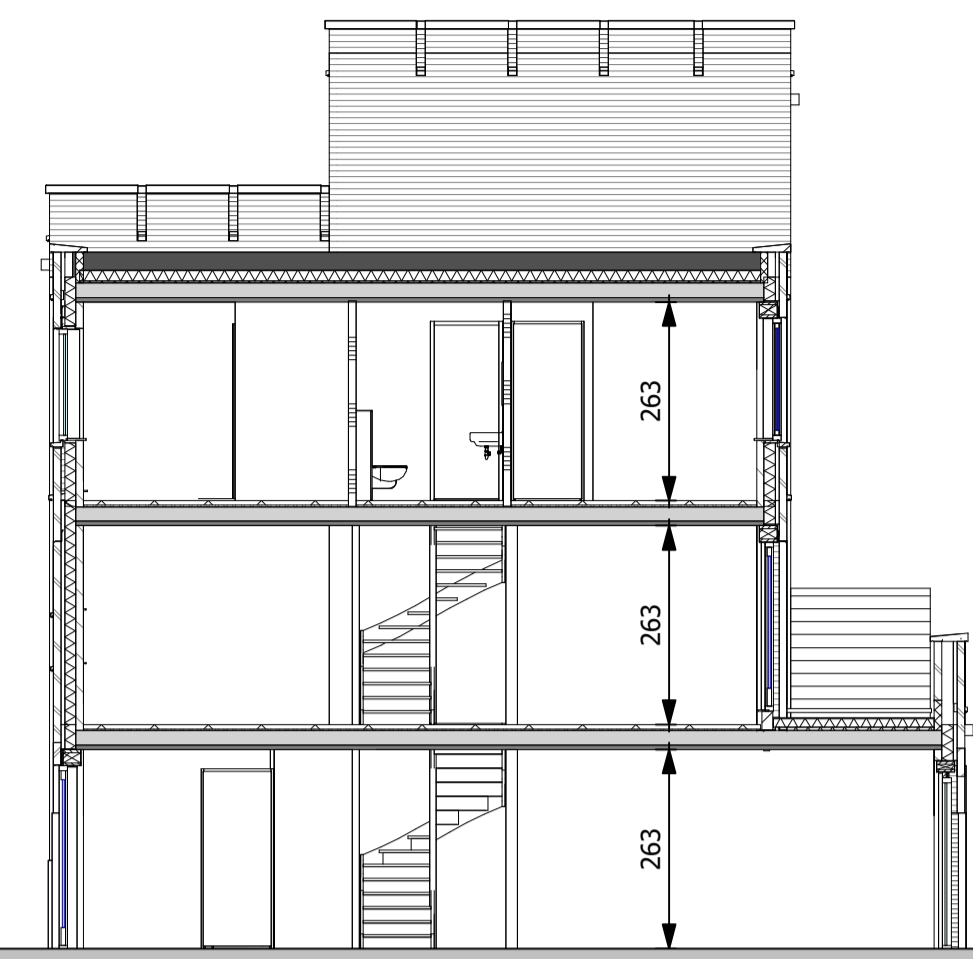


Principe doorsnede

schaal 1 : 100

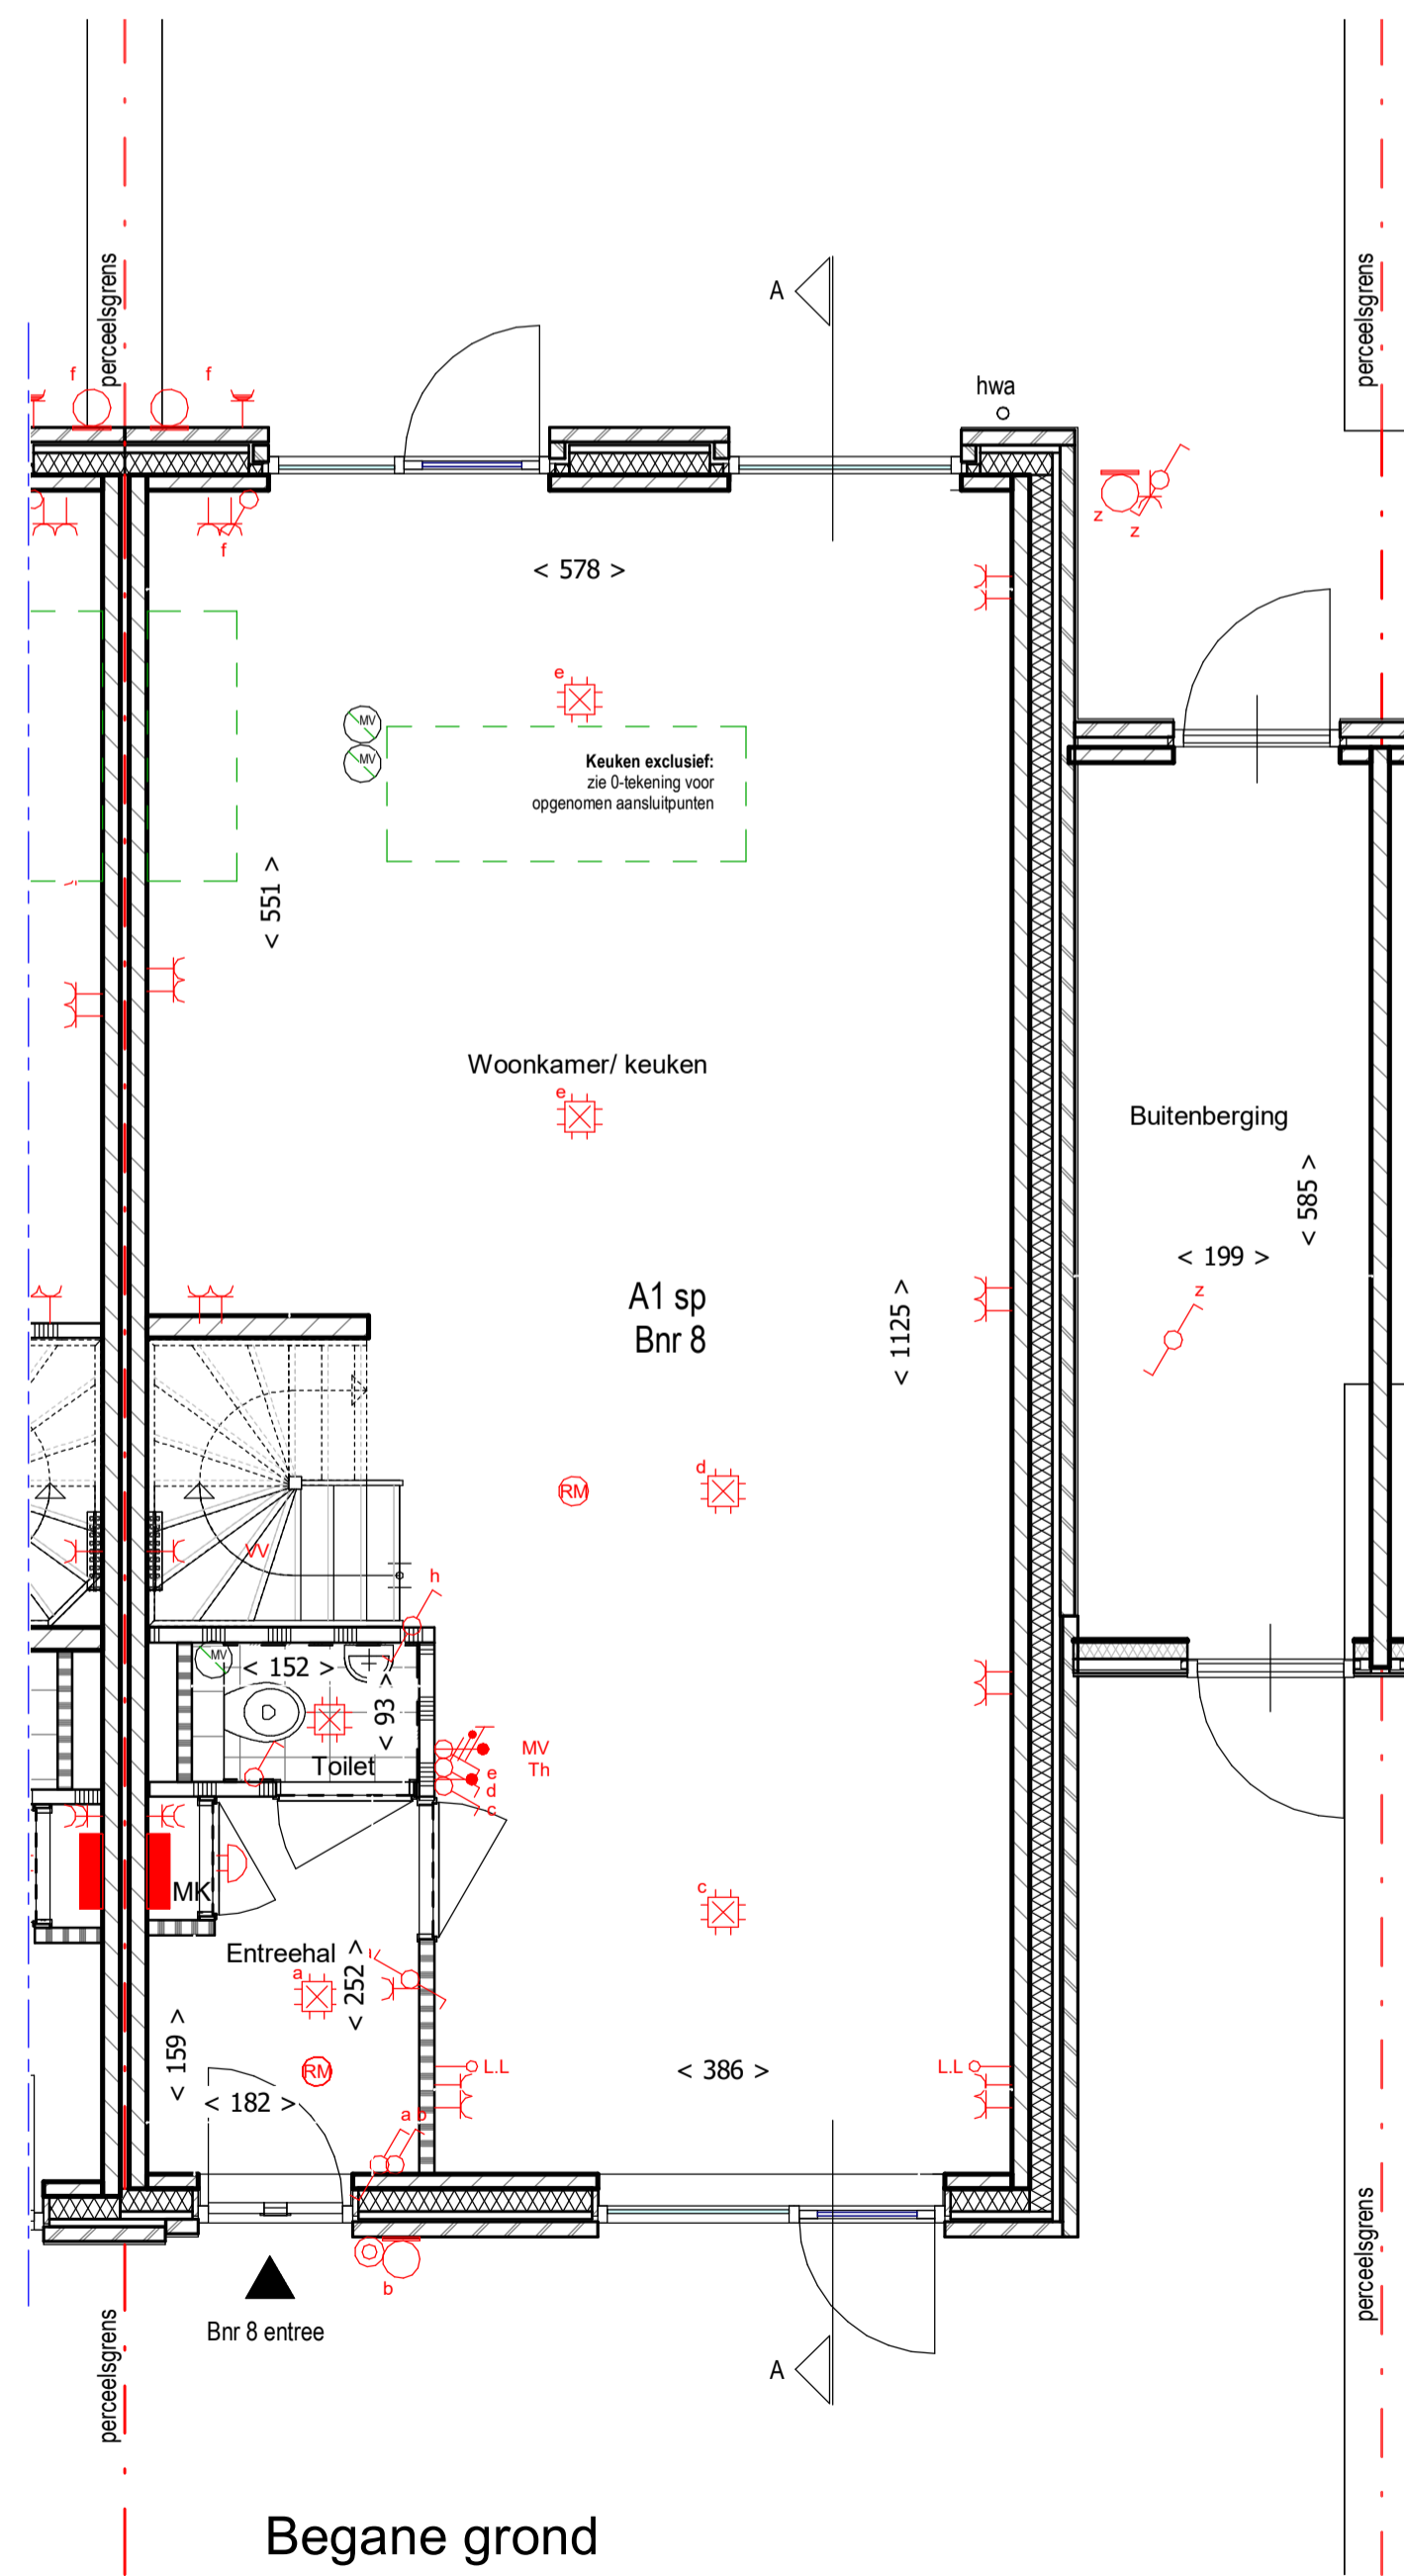


Begane grond

schaal 1 : 50

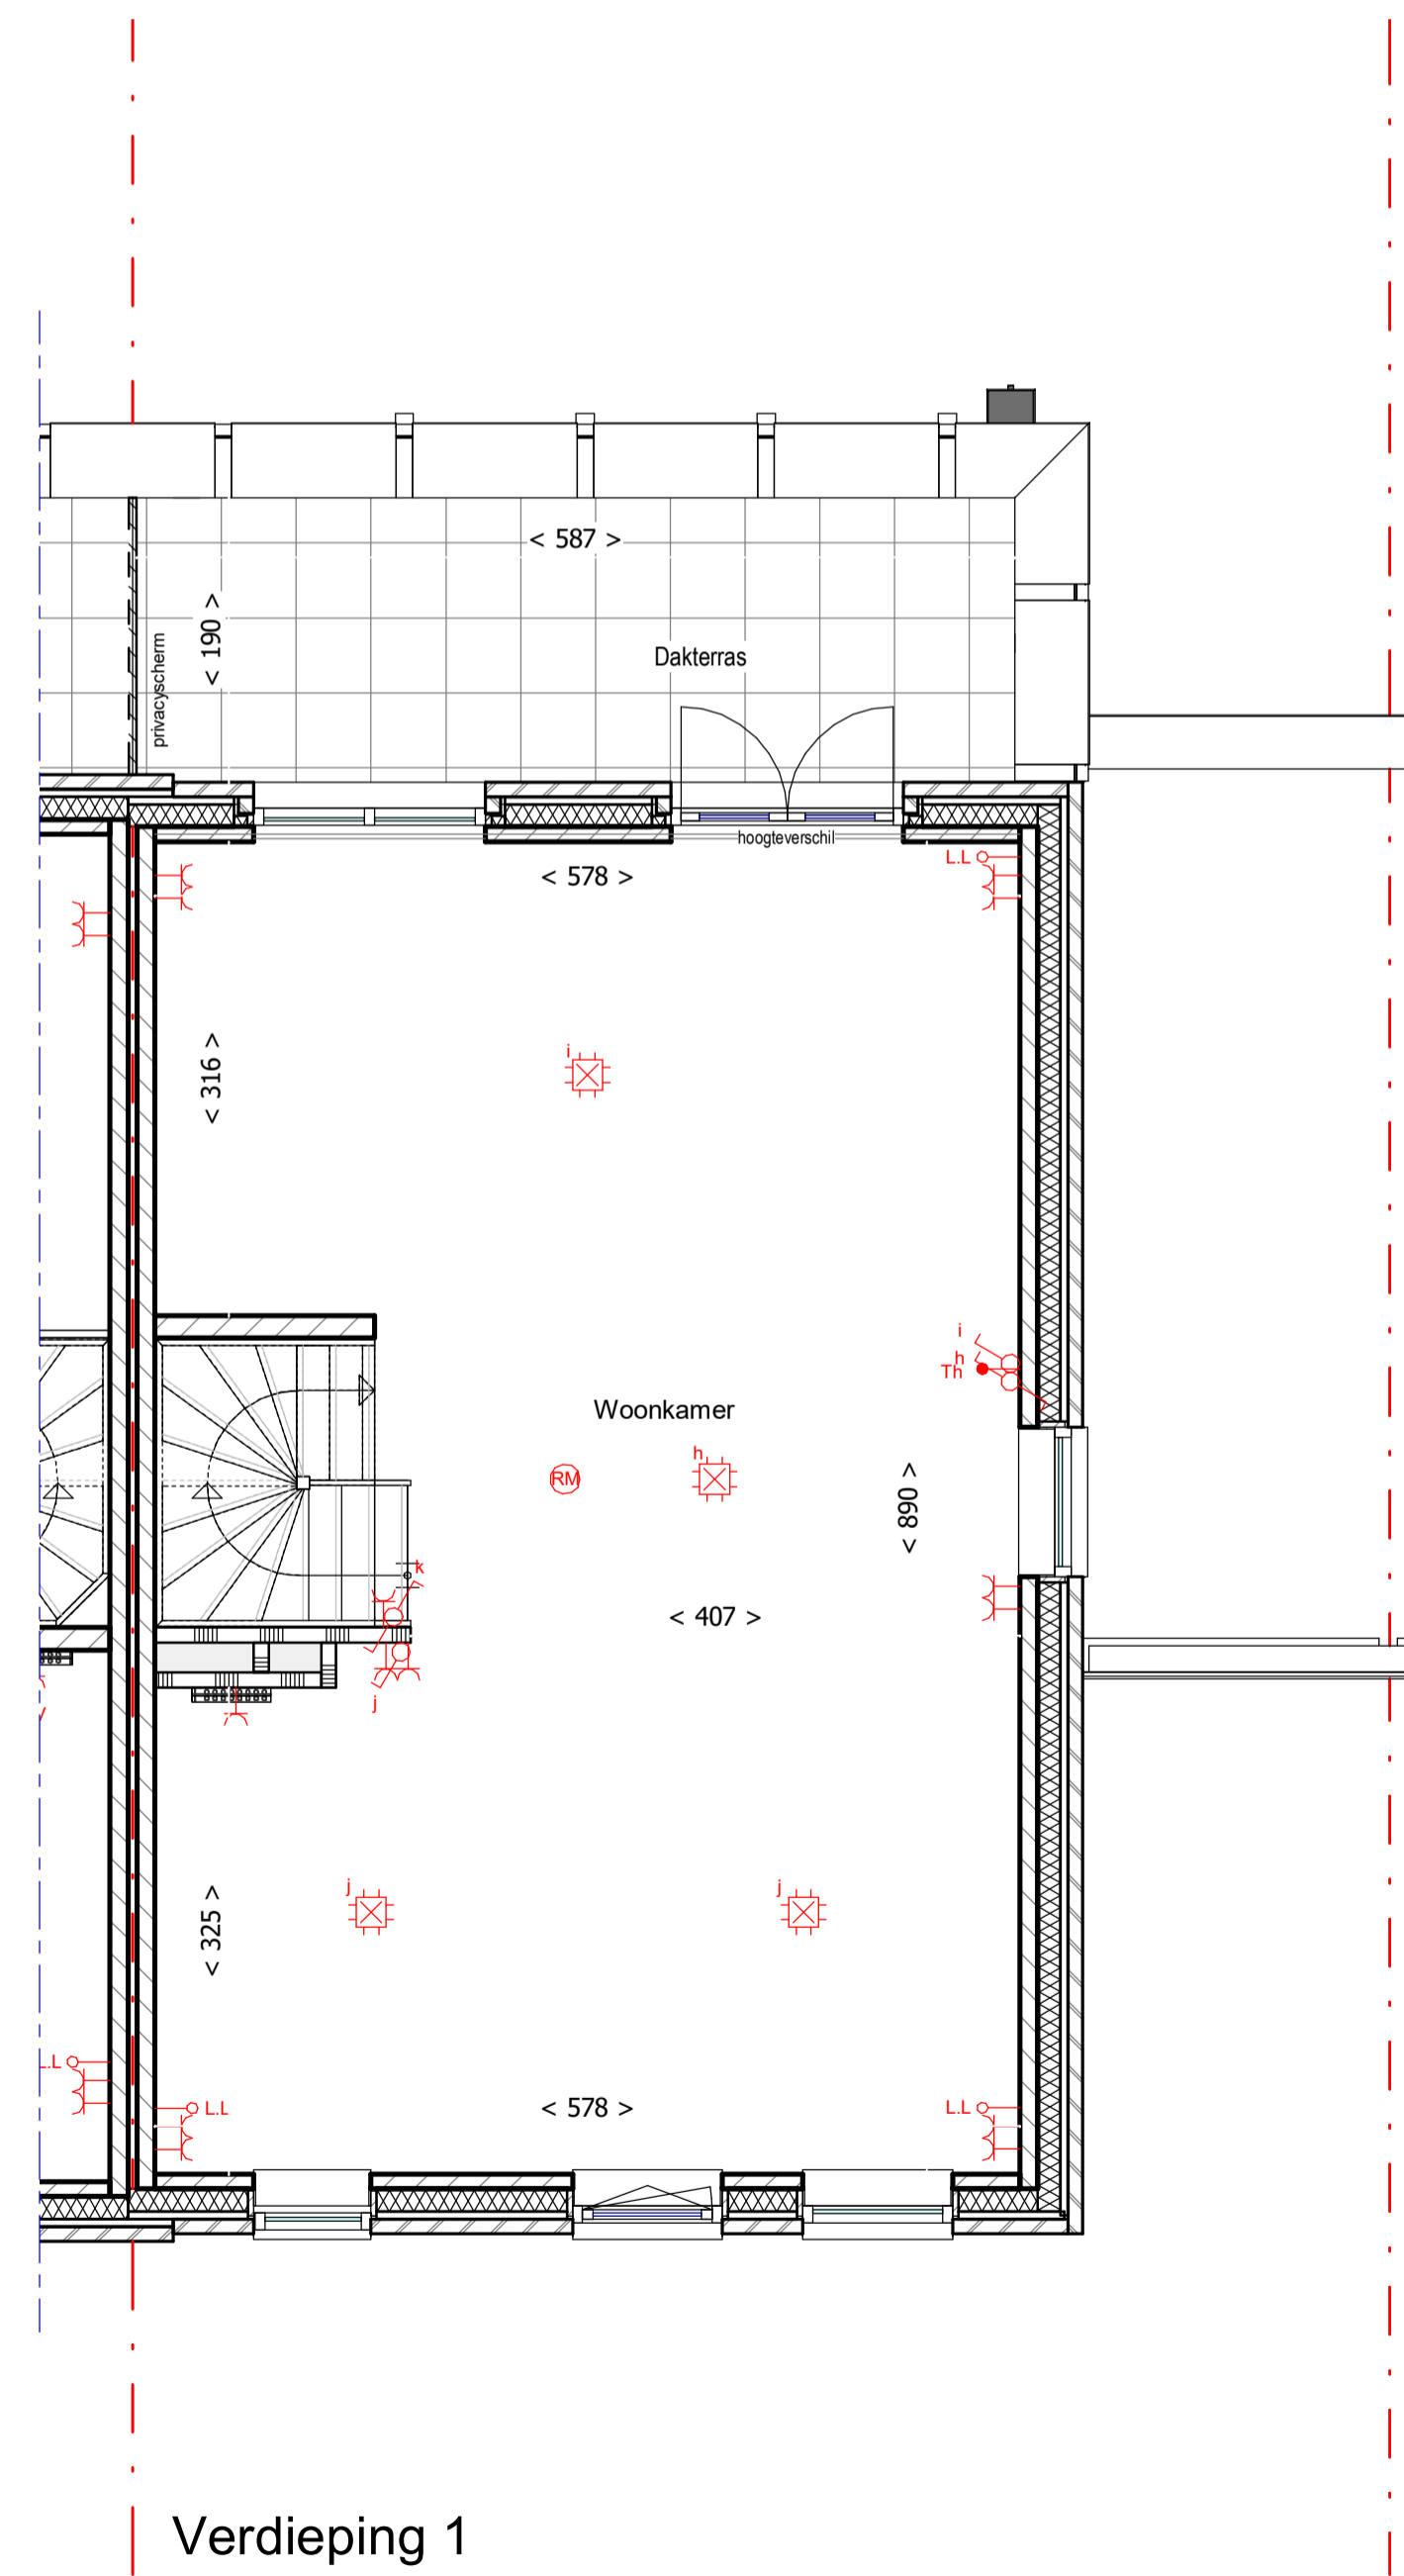


Verdieping 1

schaal 1 : 50

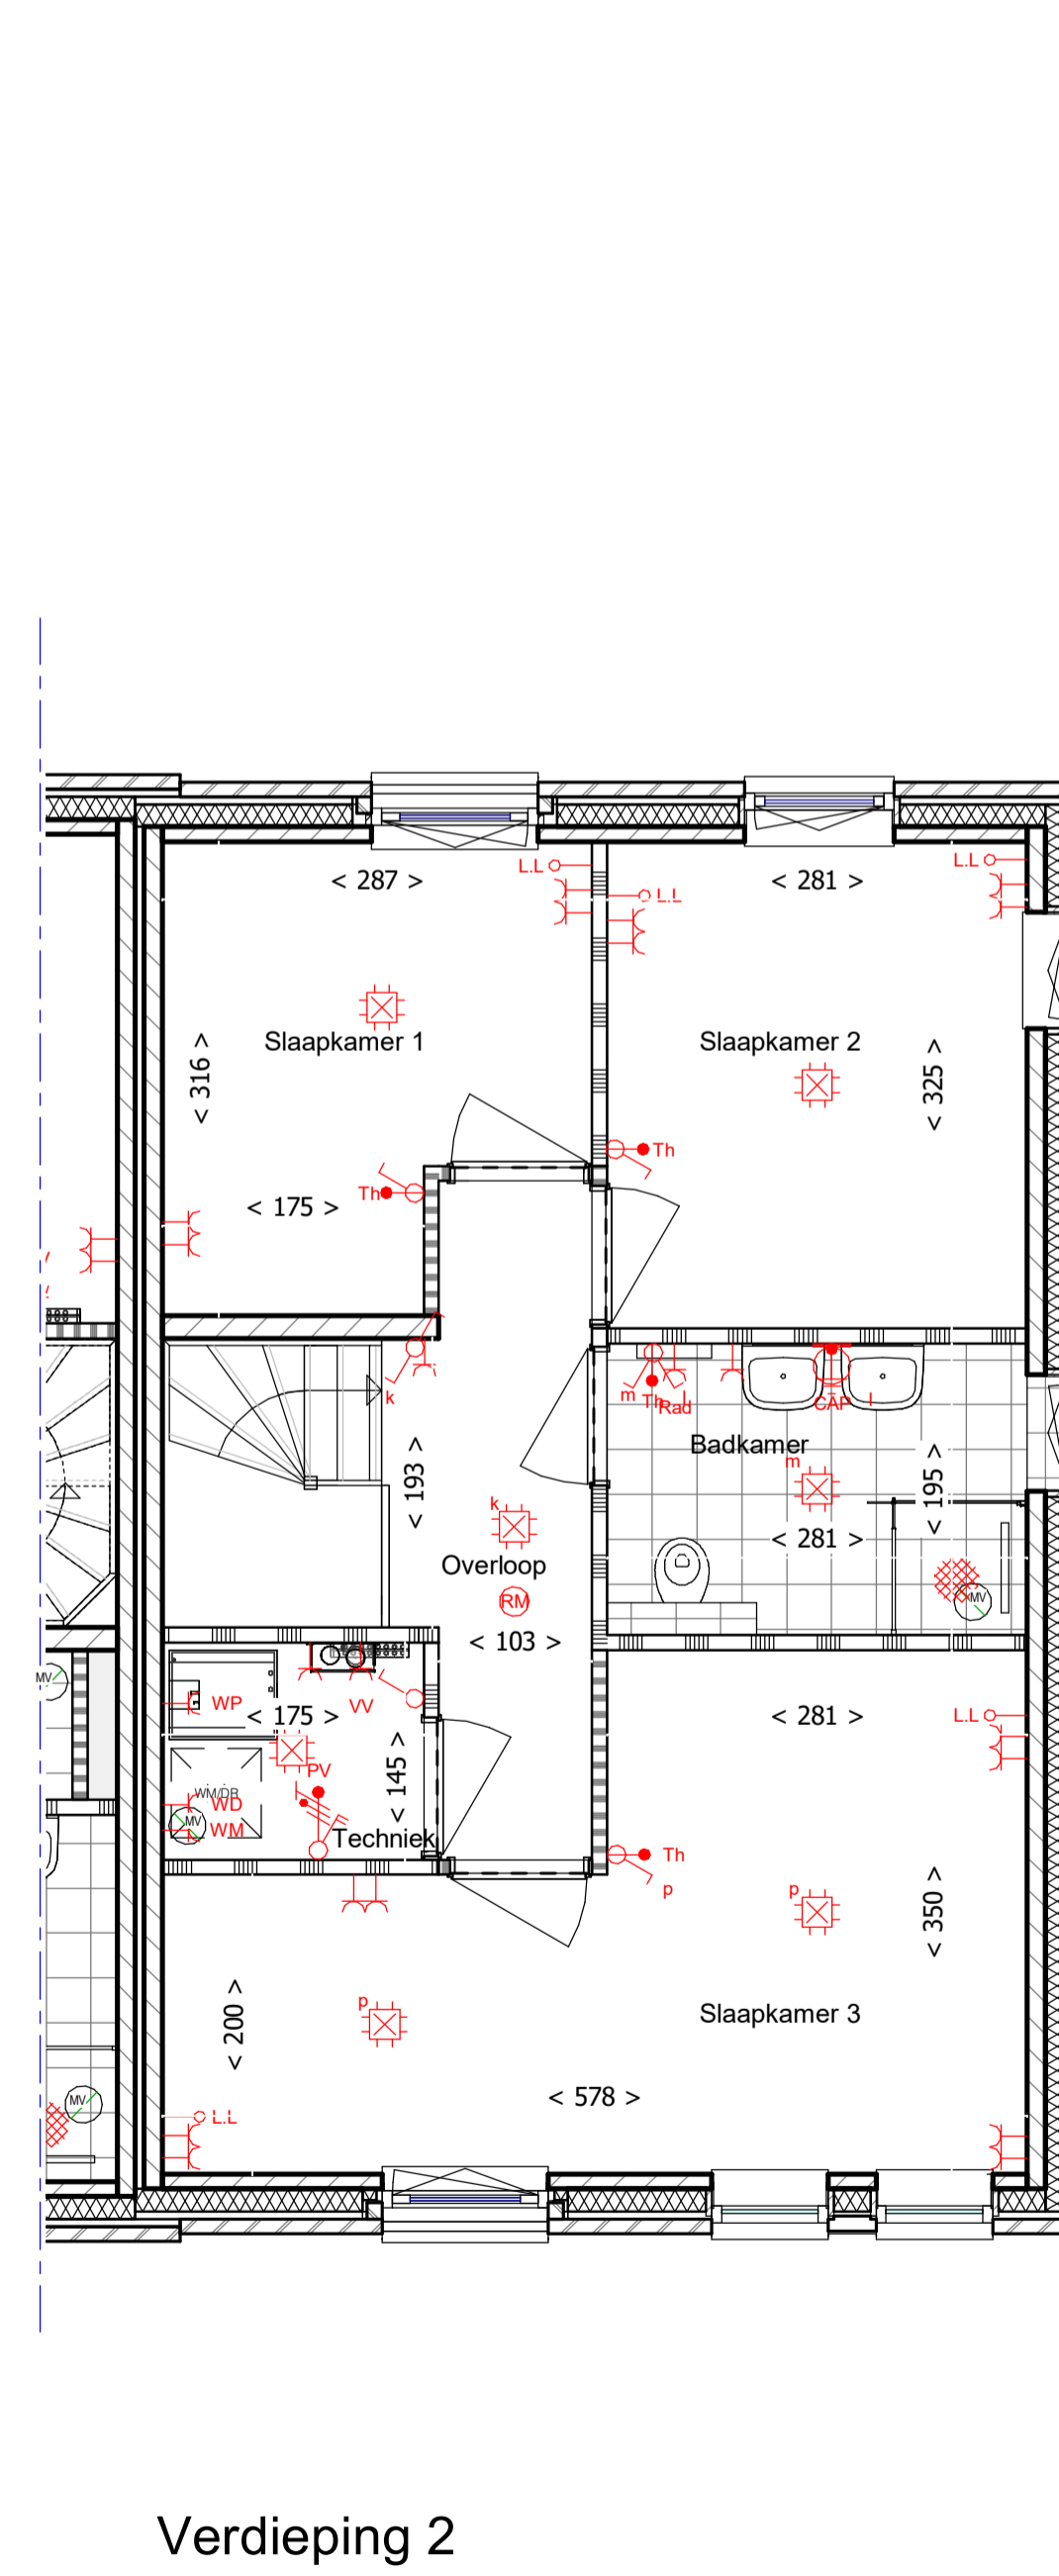

Verdieping 2

schaal 1 : 50

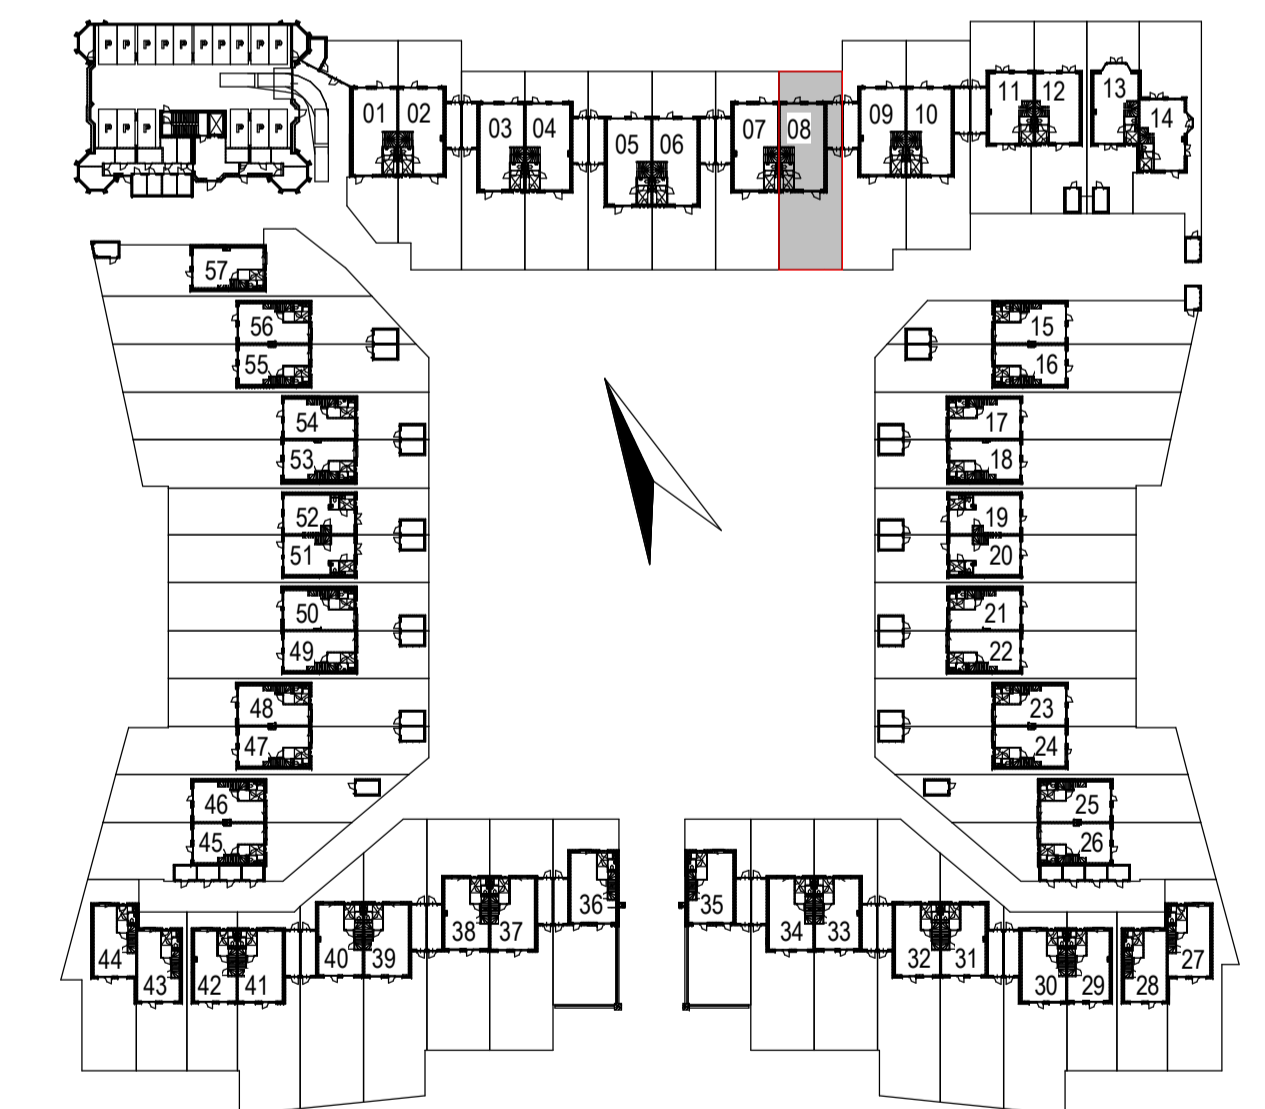

- Hoogte kantelen zijn indicatief aangegeven. In één gevel kunnen meerdere hoogten van toepassing zijn.
- Positie mechanische ventilatiepunten zijn indicatief aangegeven.
- Plaats en afmeting ventilatieroosters is nader te bepalen.
- PV panelen en buitendeel warmtepomp zijn op het dak gesitueerd. Plaats en afmeting op aangeven van installateur, afhankelijk van definitieve berekeningen.



Verkooptekening
Type A1sp_Bnr. 08
Kasteel Overhulje te 's-Hertogenbosch

datum : 23/04/2021
schaal : 1:100/1:50

tek.nr. : W(VK) VK_08