




Voorgevel

schaal 1:100

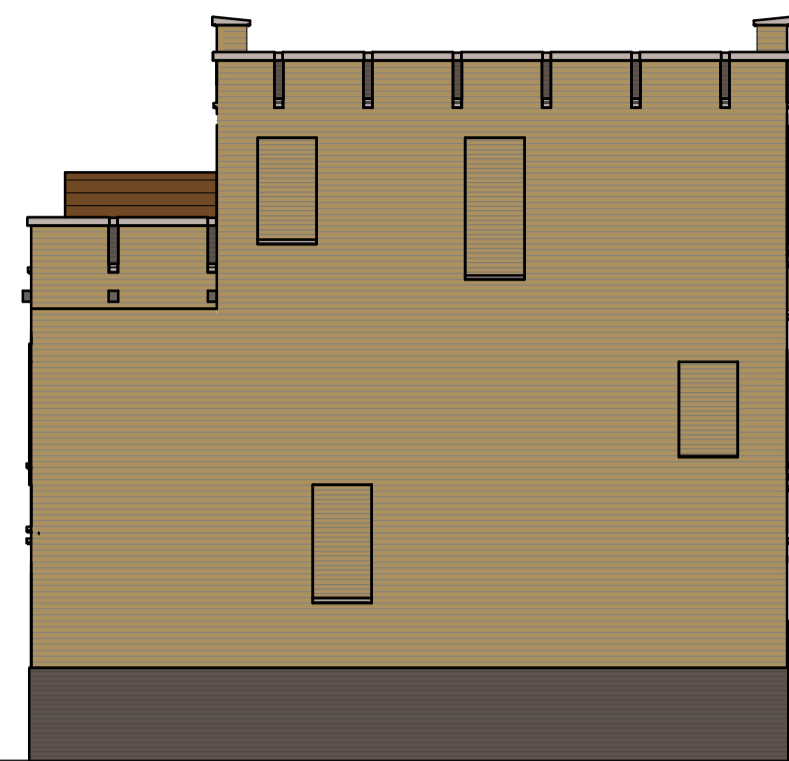


Rechter zijgevel

schaal 1:100




Achtergevel

schaal 1:100

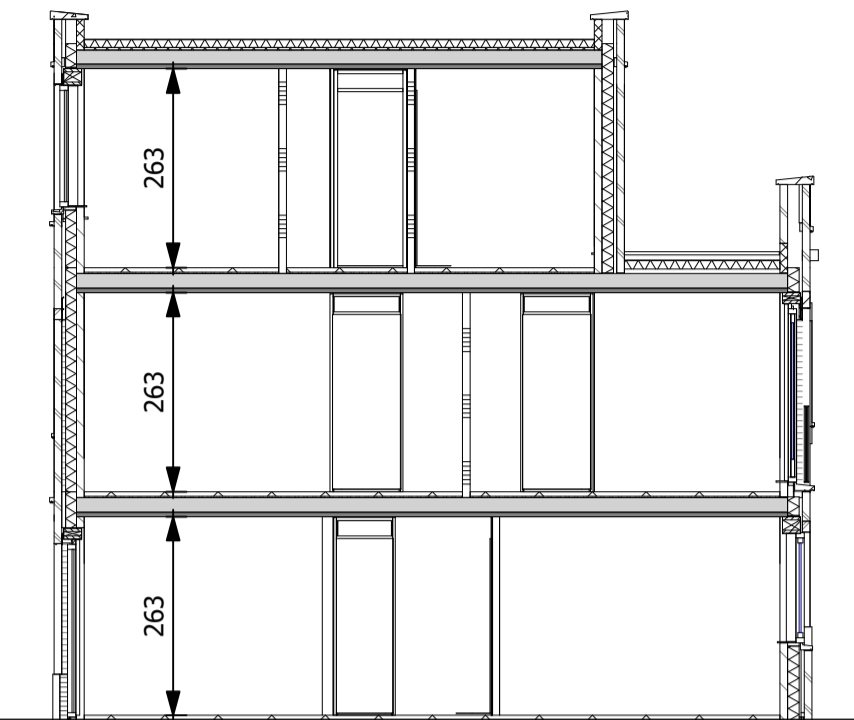


Principe doorsnede

schaal 1:100

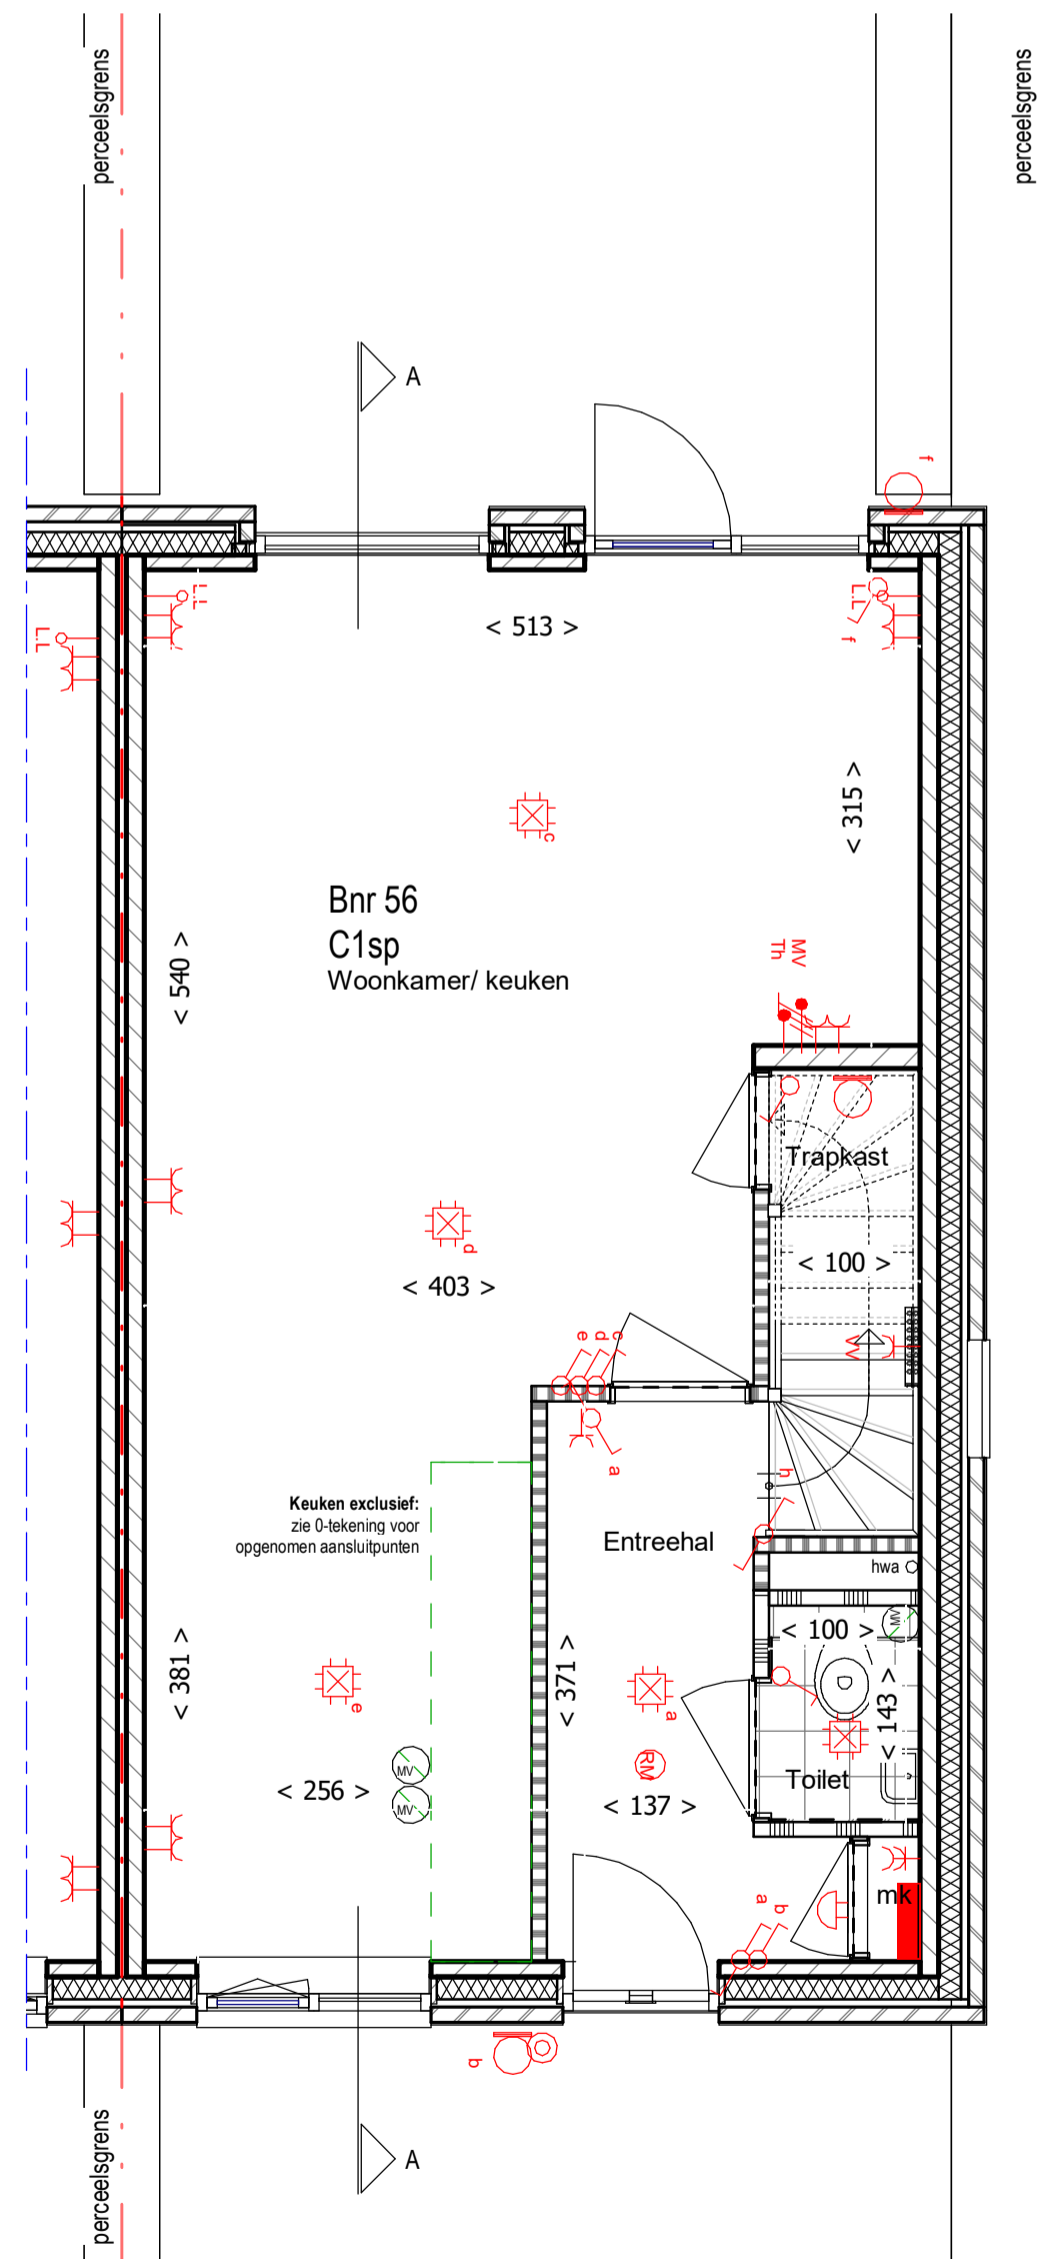


Begane grond

schaal 1:50

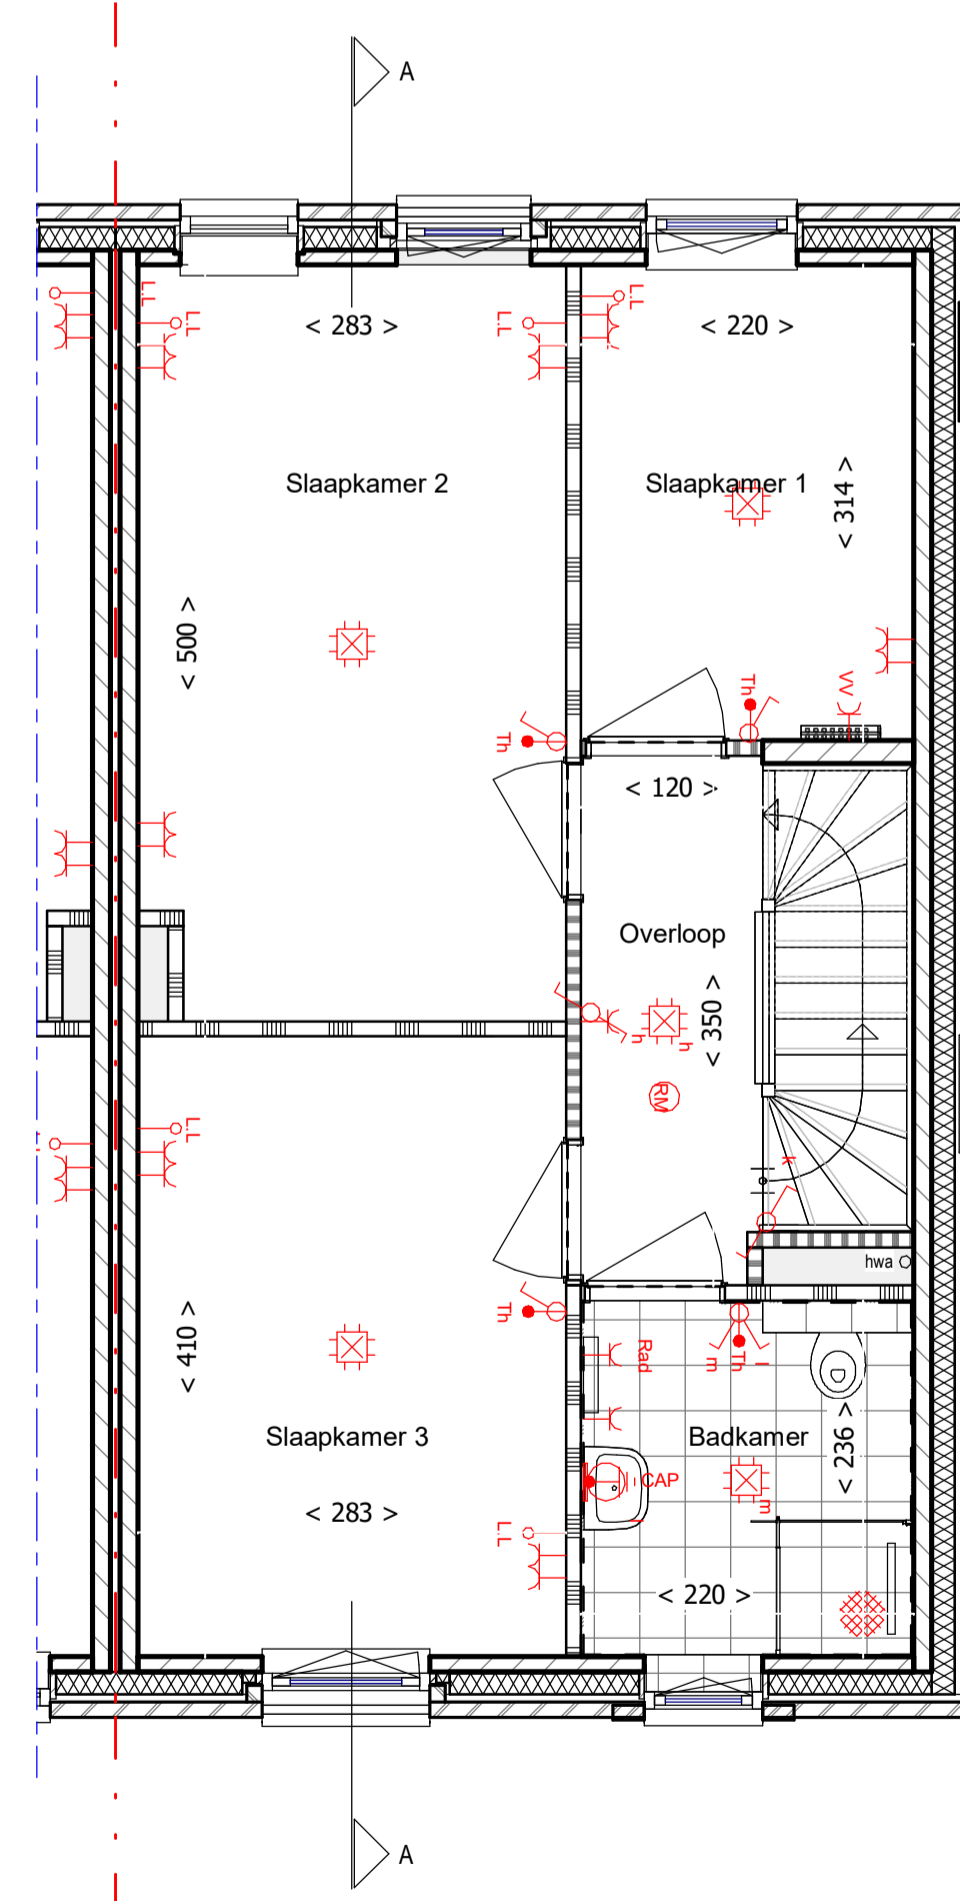


Verdieping 1

schaal 1:50

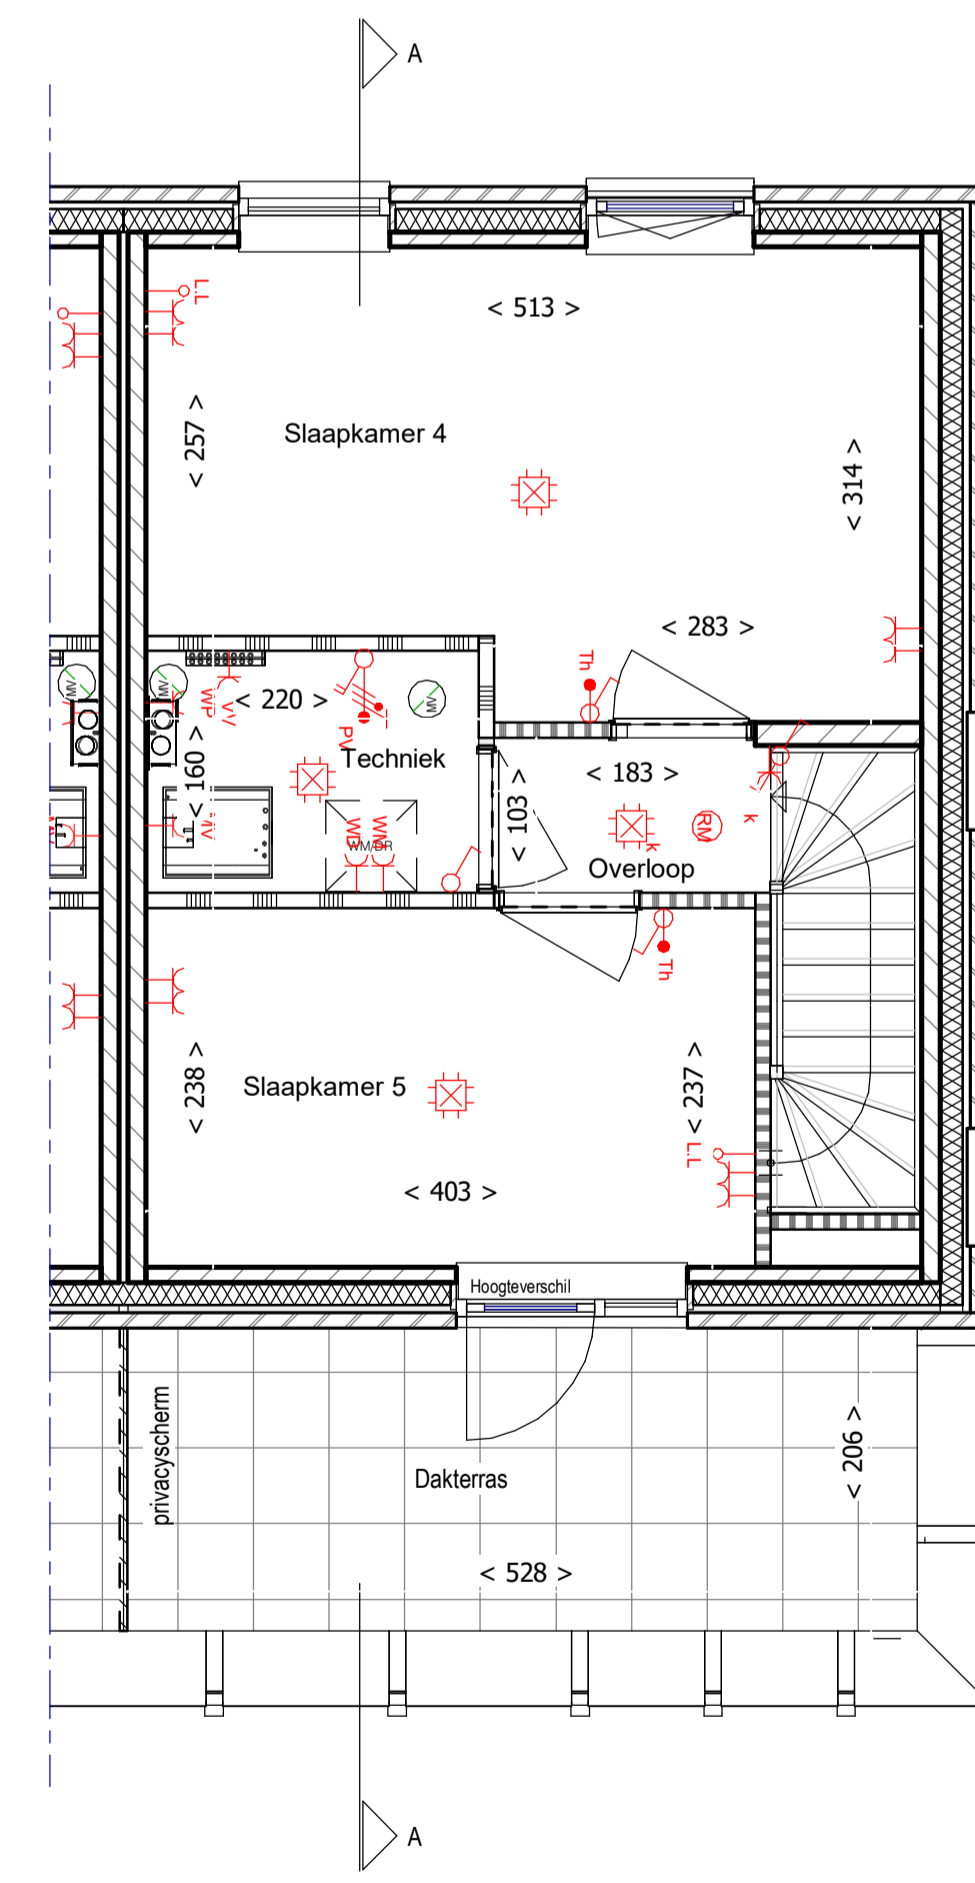


Verdieping 2

schaal 1:50

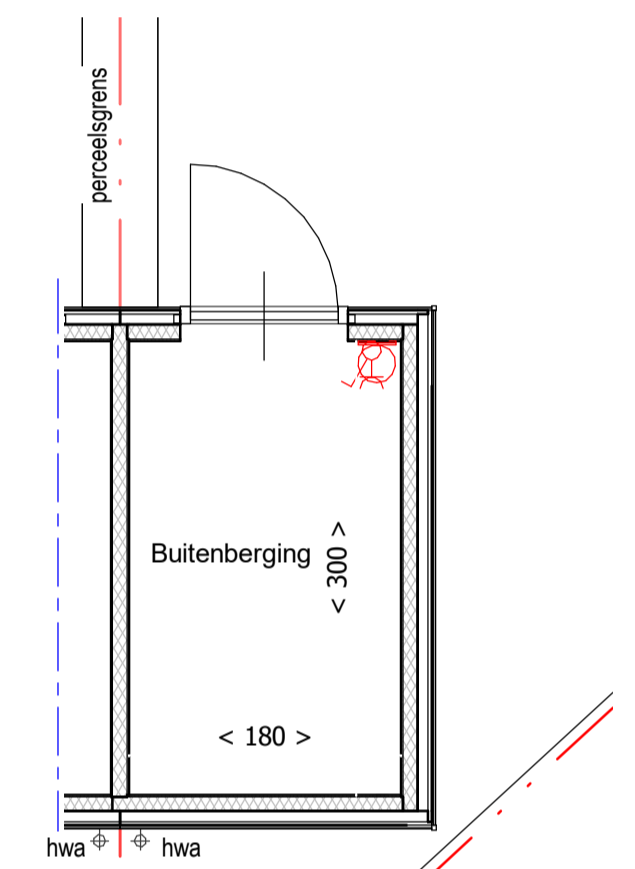

Buitenberging

schaal 1:50

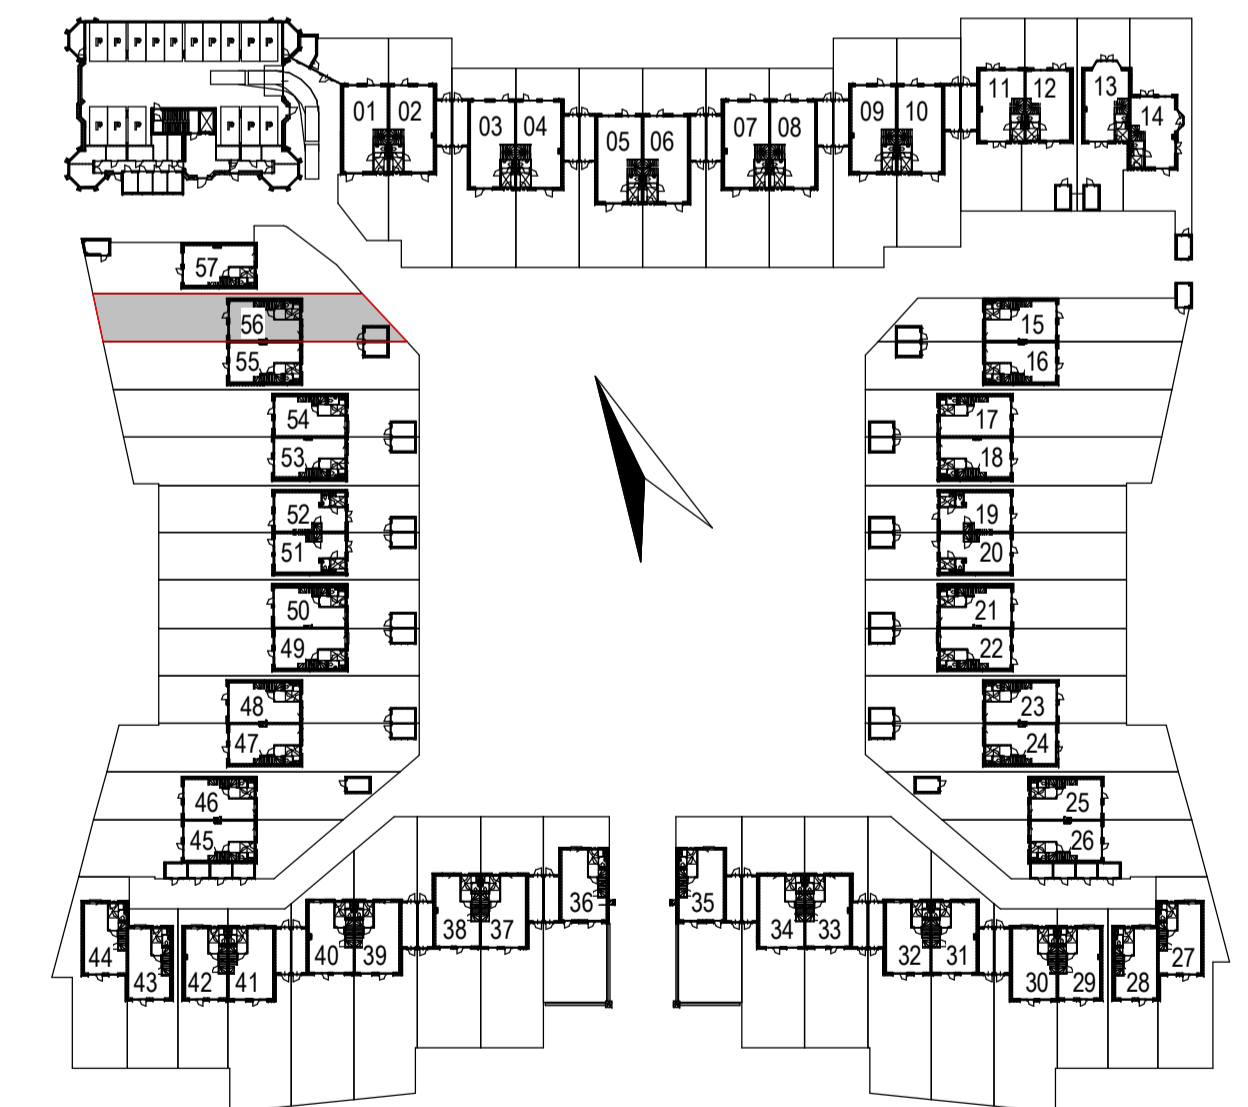

- Hoogte kantelen zijn indicatief aangegeven. In één gevel kunnen meerdere hoogten van toepassing zijn.
- Positie mechanische ventilatiepunten zijn indicatief aangegeven.
- Plaats en afmeting ventilatieroosters is nader te bepalen.
- PV panelen en buitendeel warmtepomp zijn op het dak gesitueerd. Plaats en afmeting op aangeven van installateur, afhankelijk van definitieve berekeningen.



Verkooptekening  
Type C1sp\_Bnr\_56  
Kasteel Oeverhulje

datum : 23-04-2021  
schaal : 1:100/1:50

teknr. : W(VK) VK\_56