


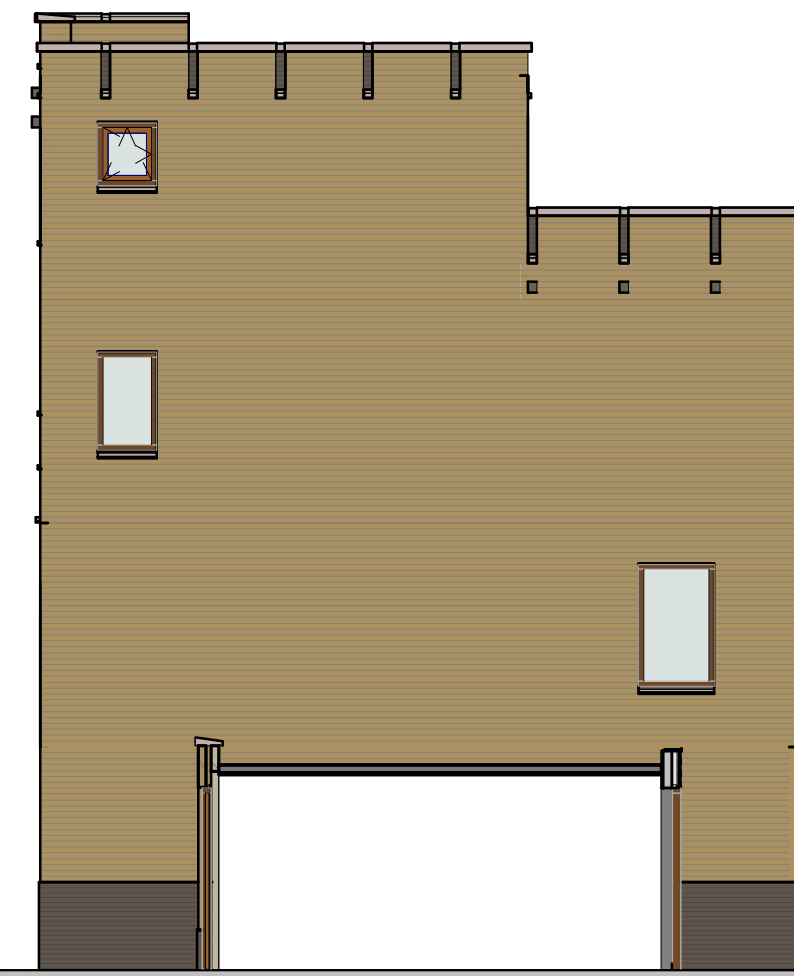

Voorgevel

schaal 1:100




Linker zijgevel

schaal 1:100




Achtergevel

schaal 1:100

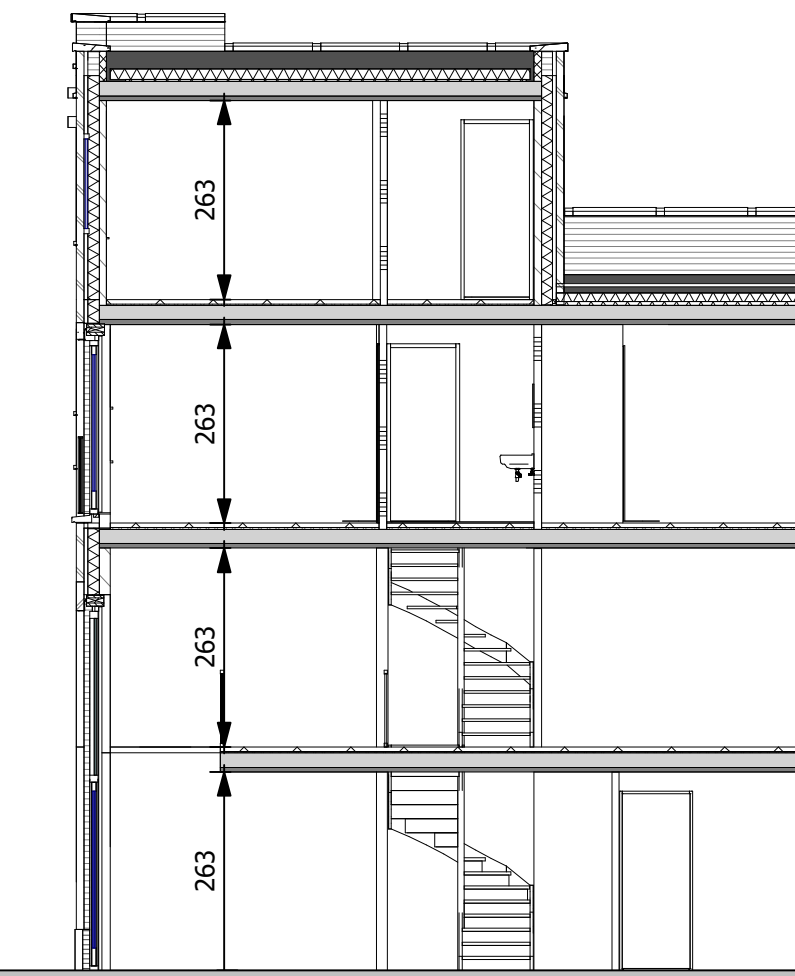


Principe doorsnede

schaal 1:100

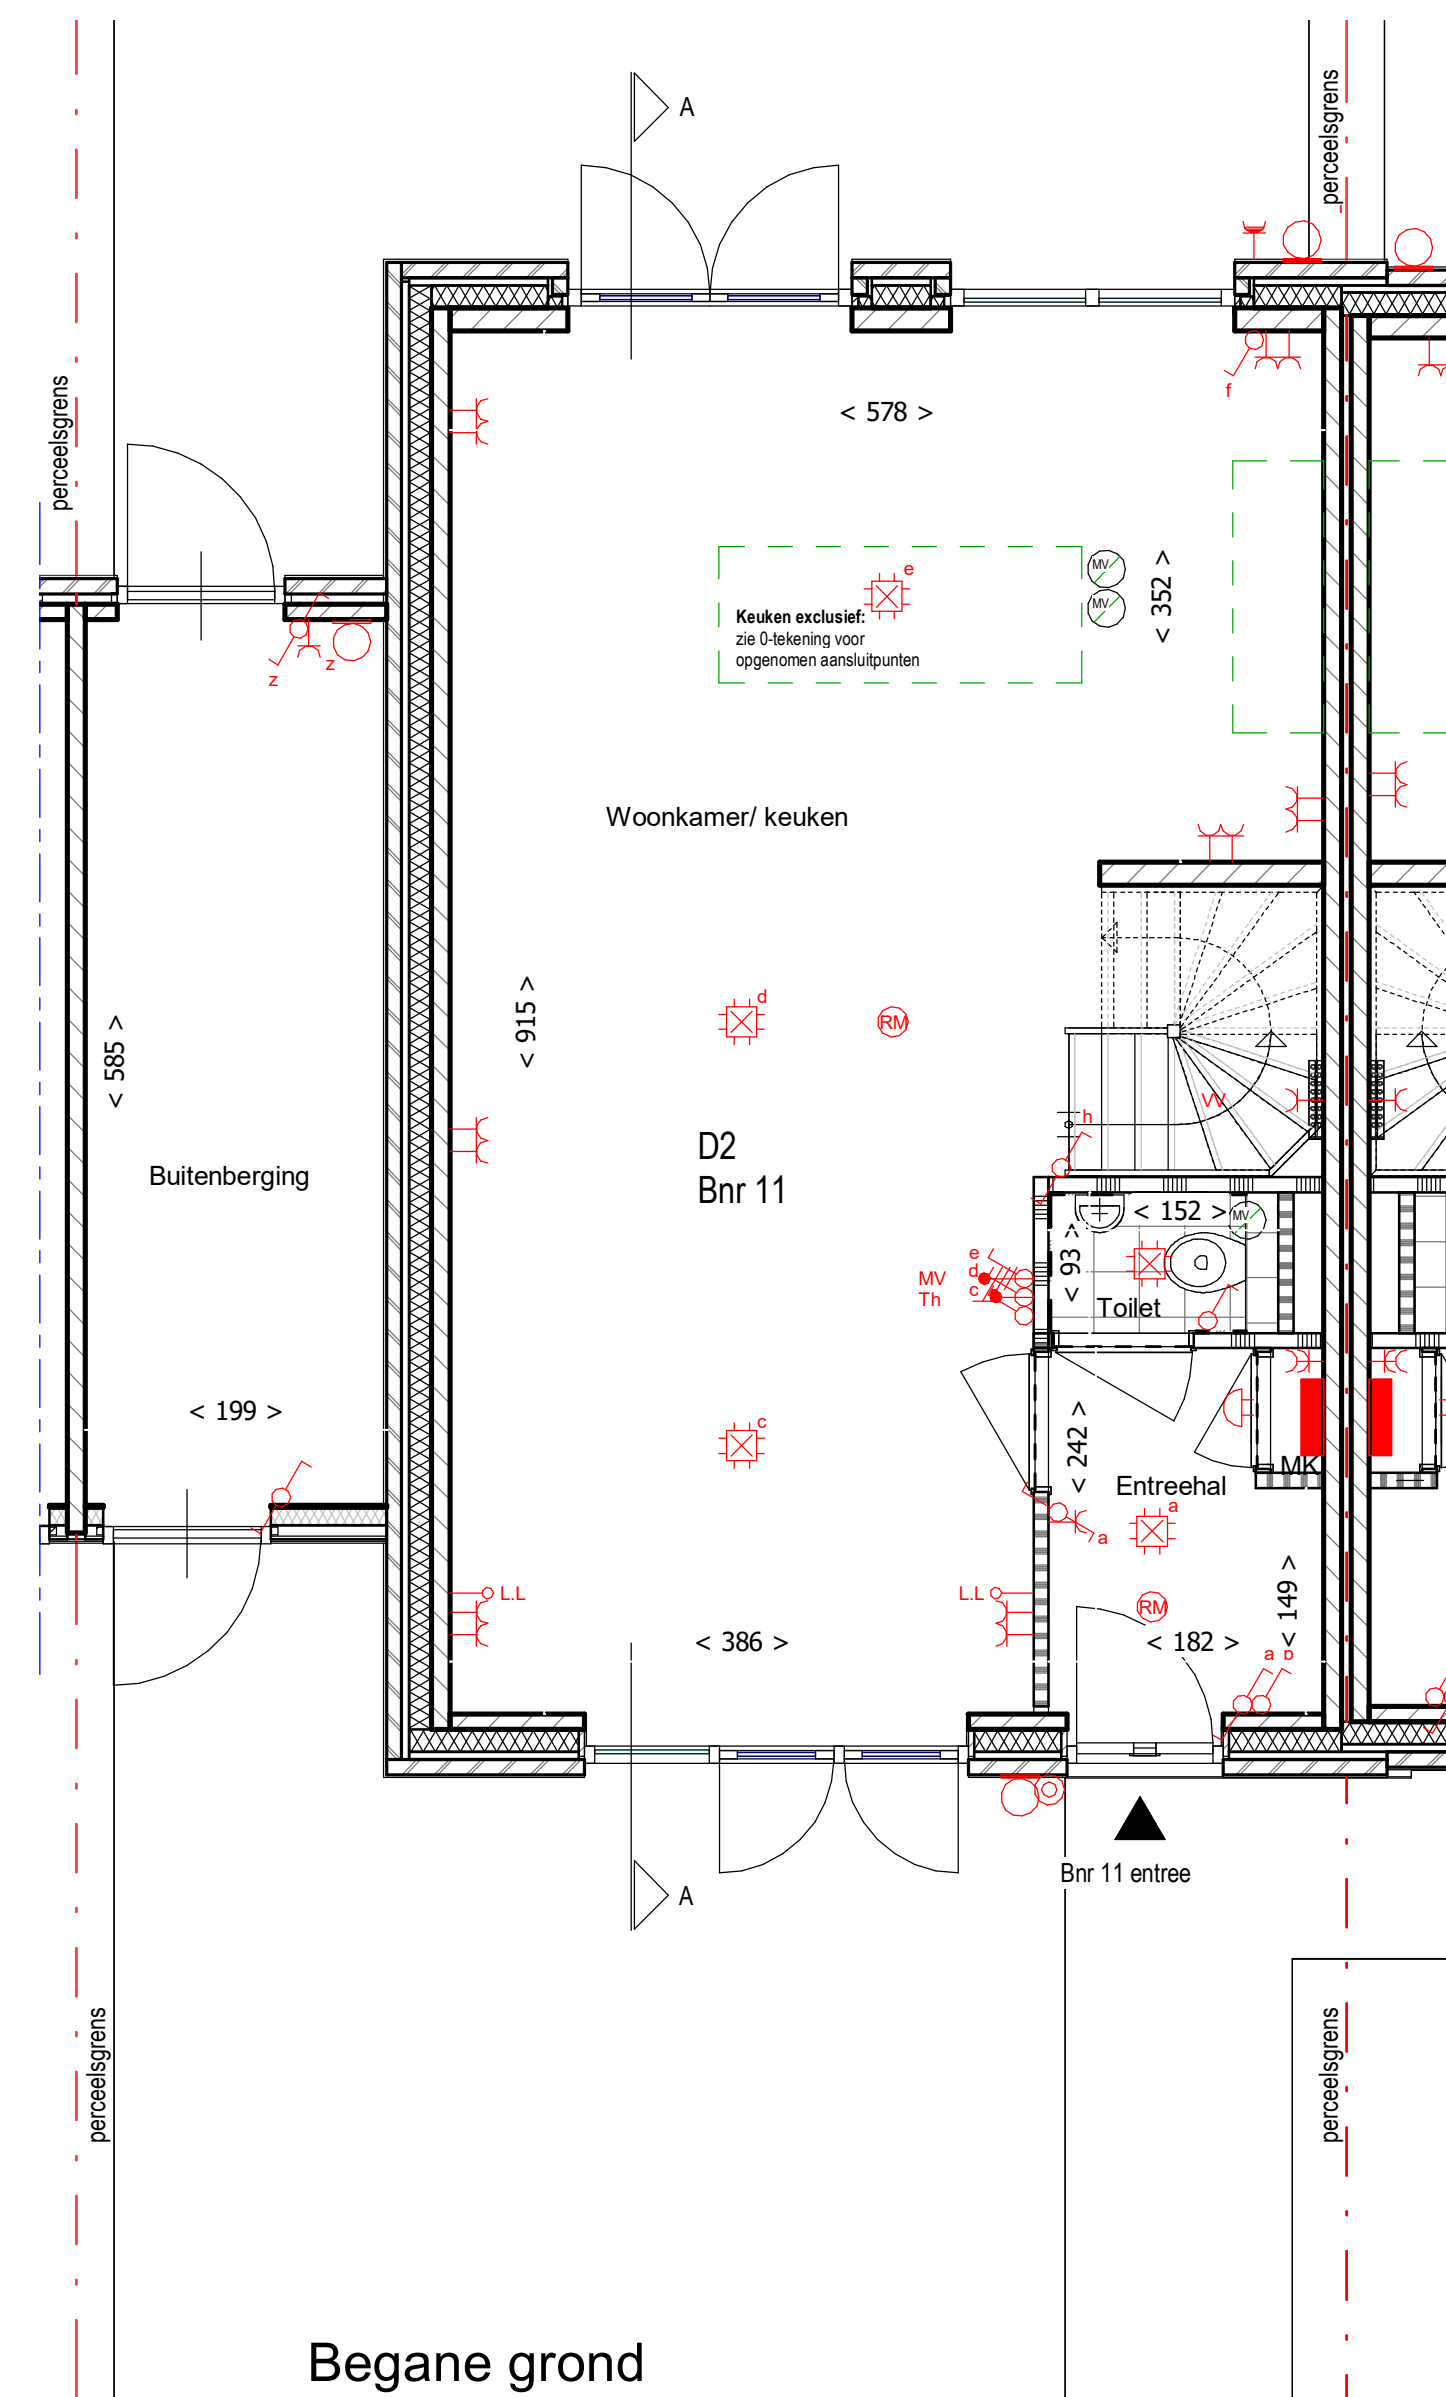


Begane grond

schaal 1:50

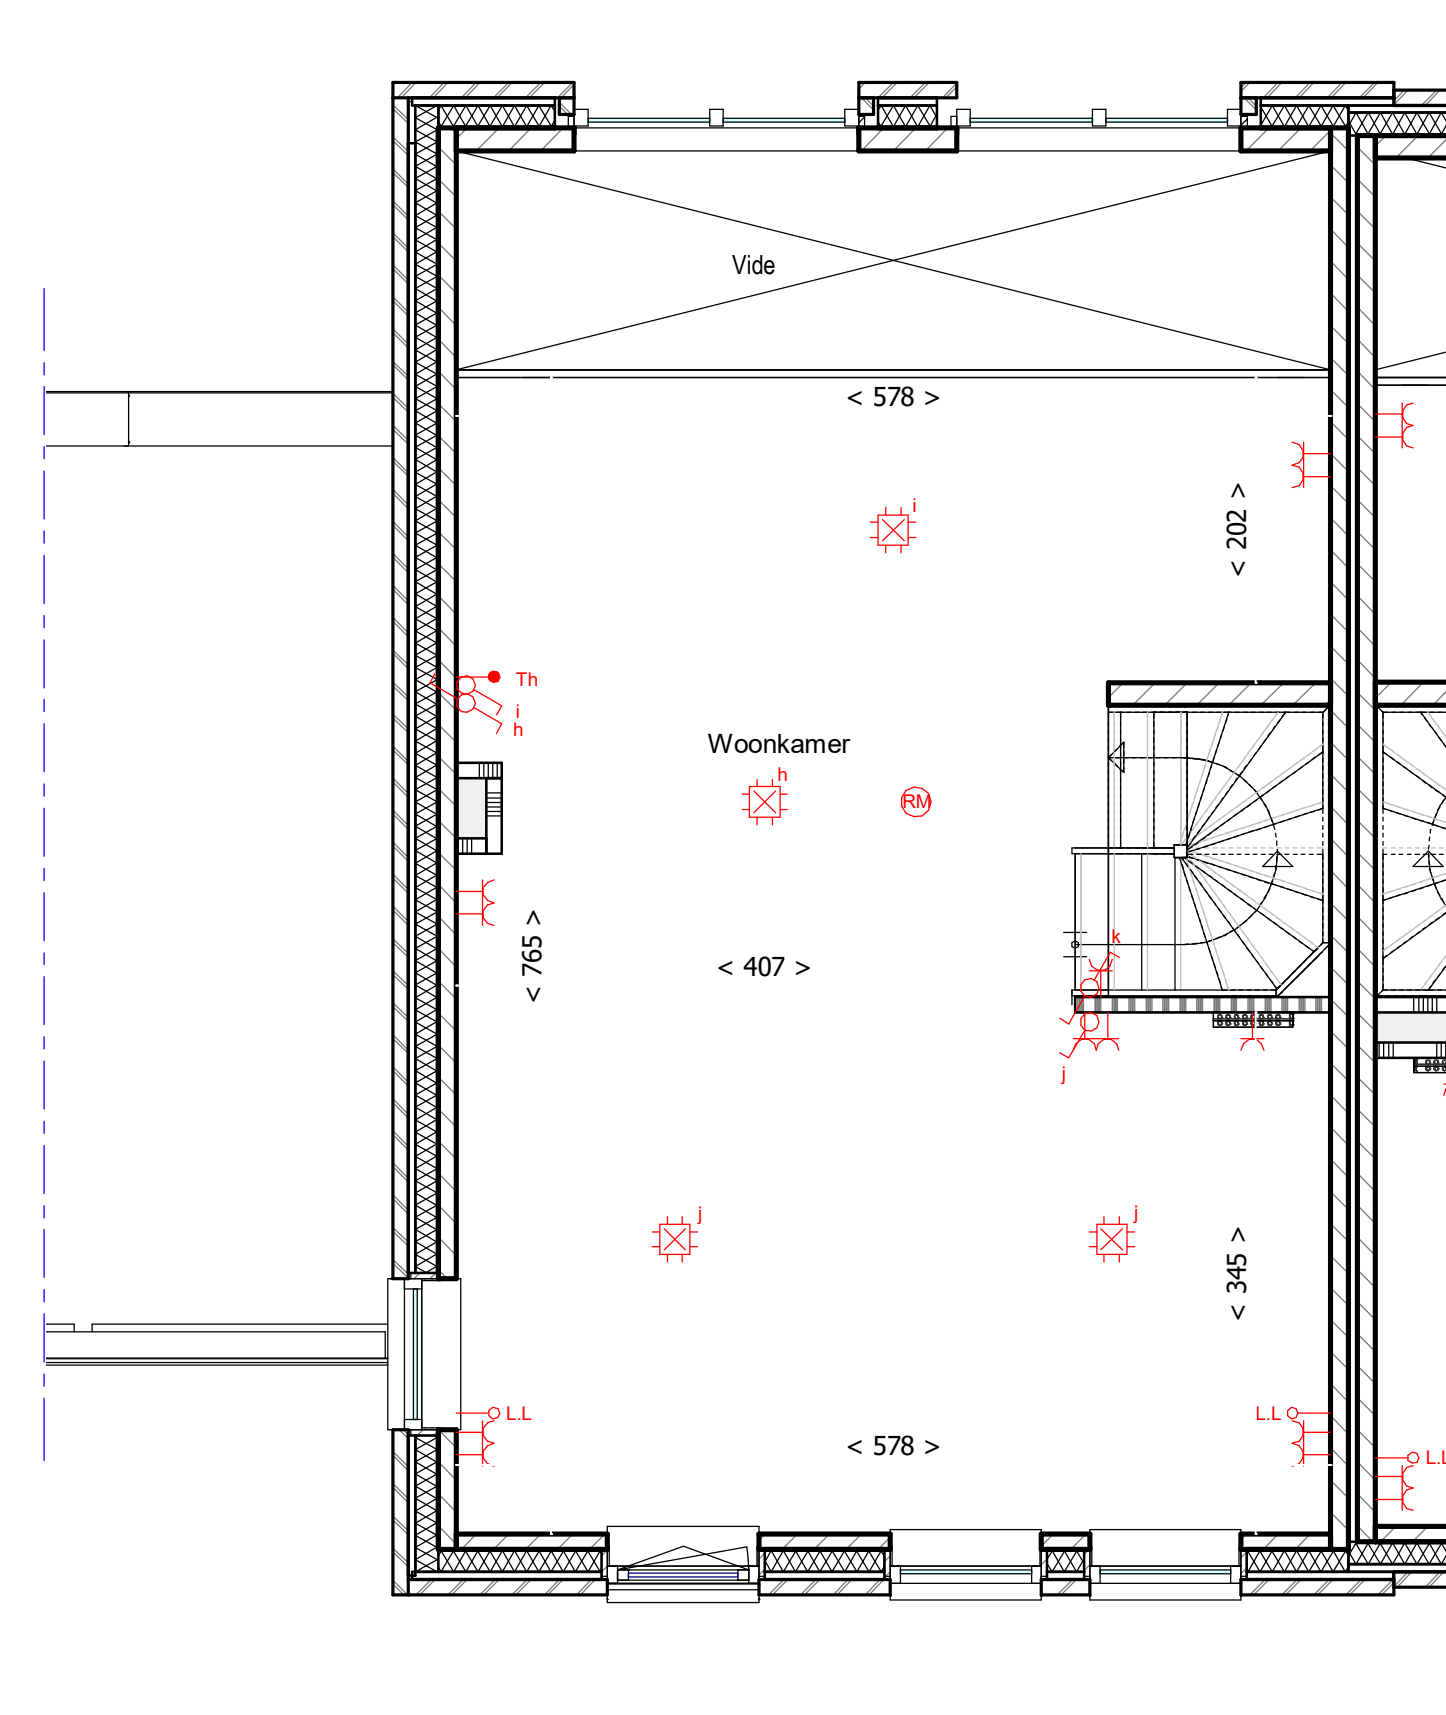


Verdieping 1

schaal 1:50

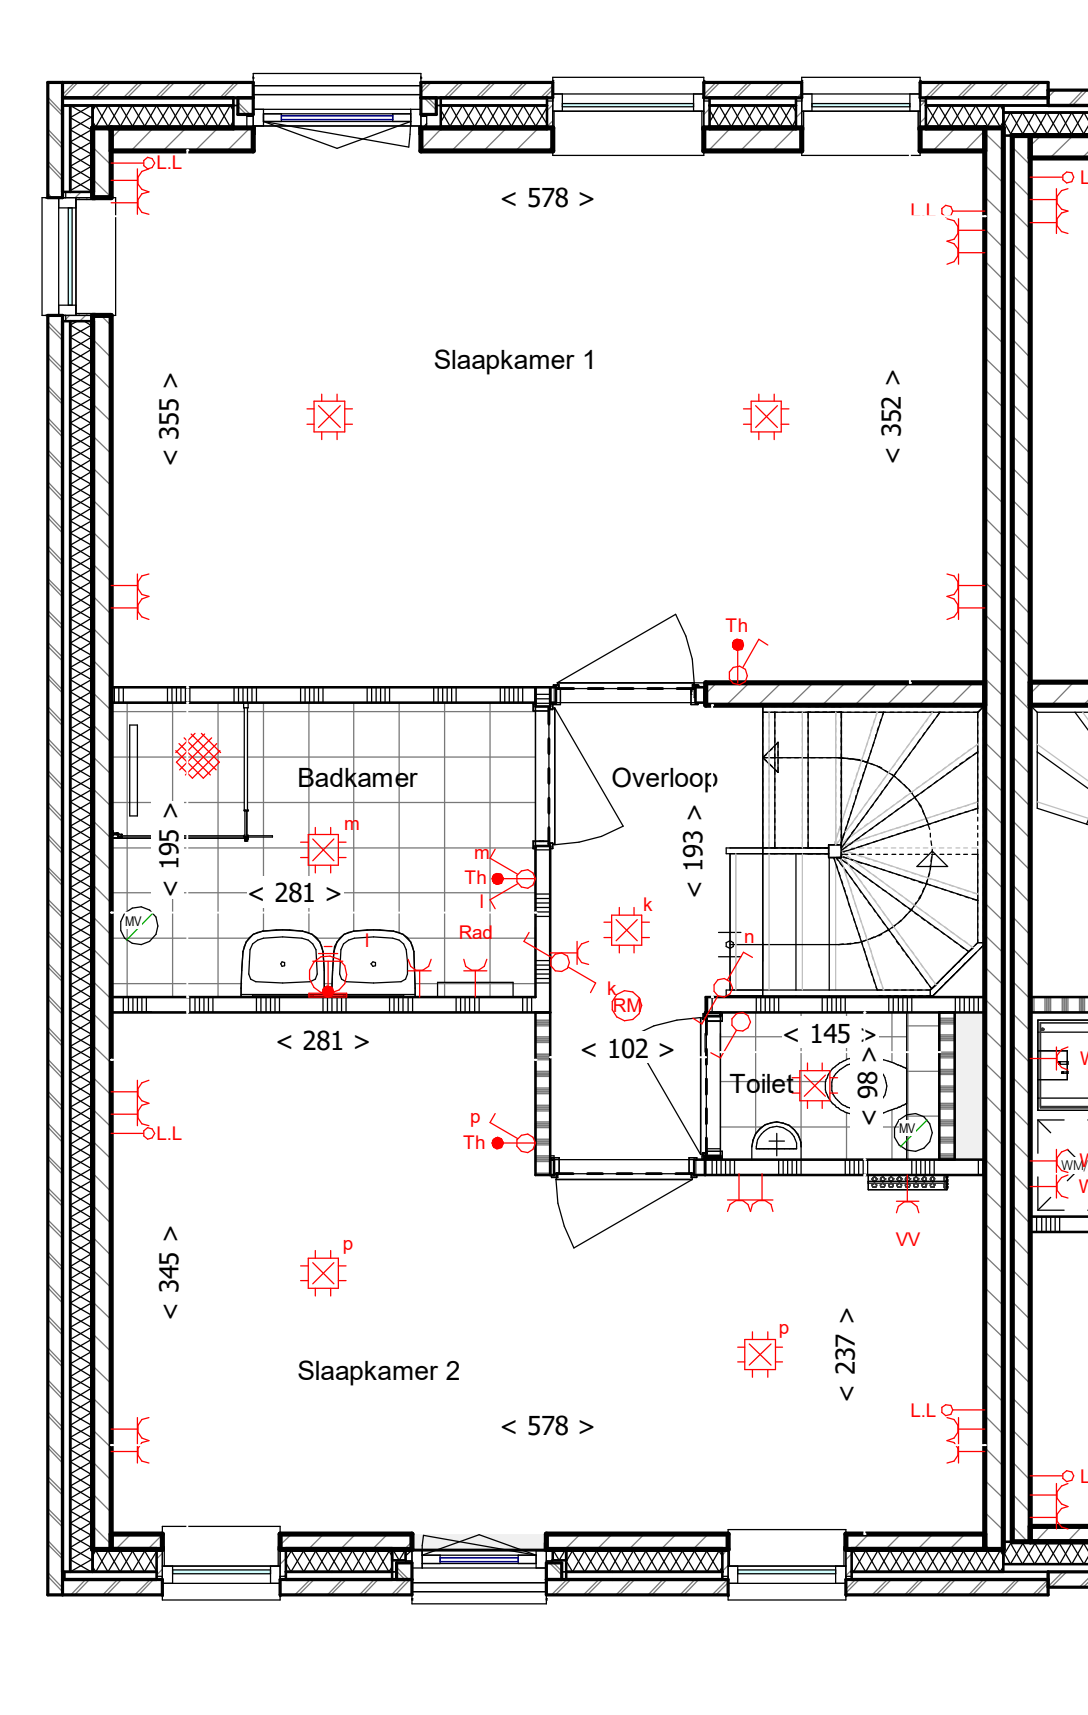


Verdieping 2

schaal 1:50

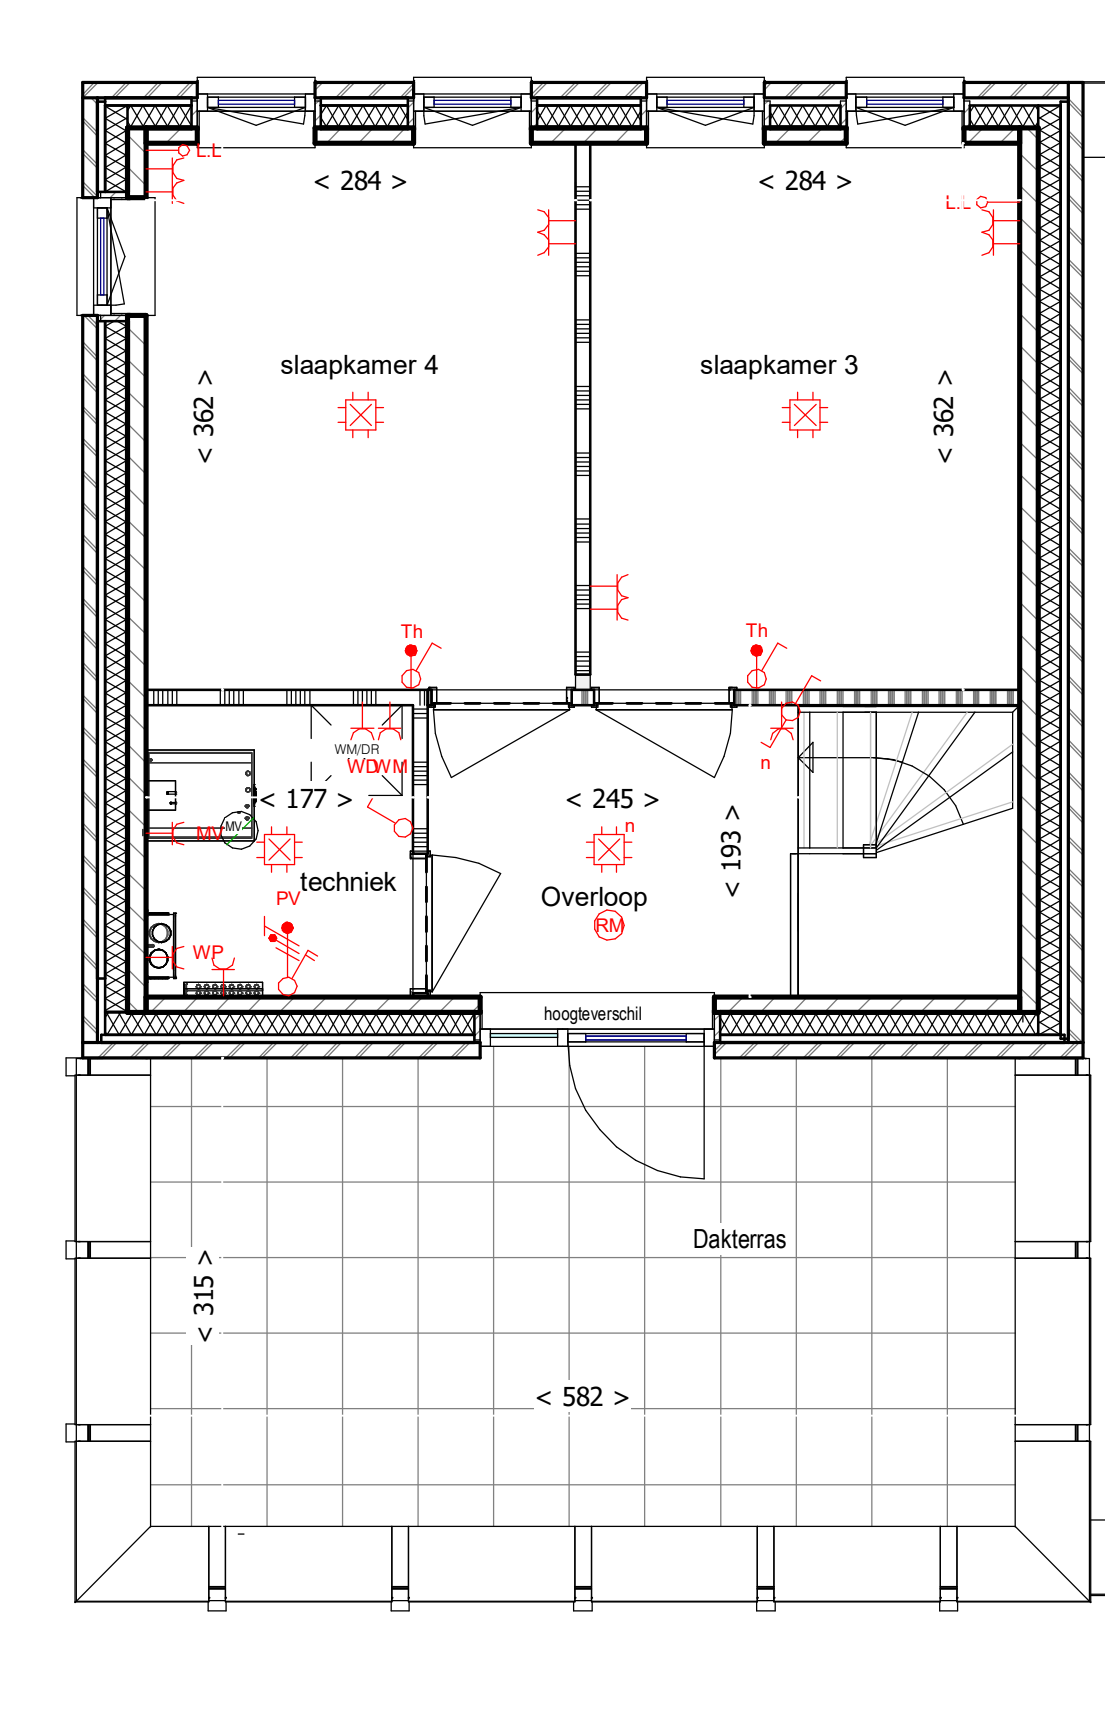

Verdieping 3

schaal 1:50

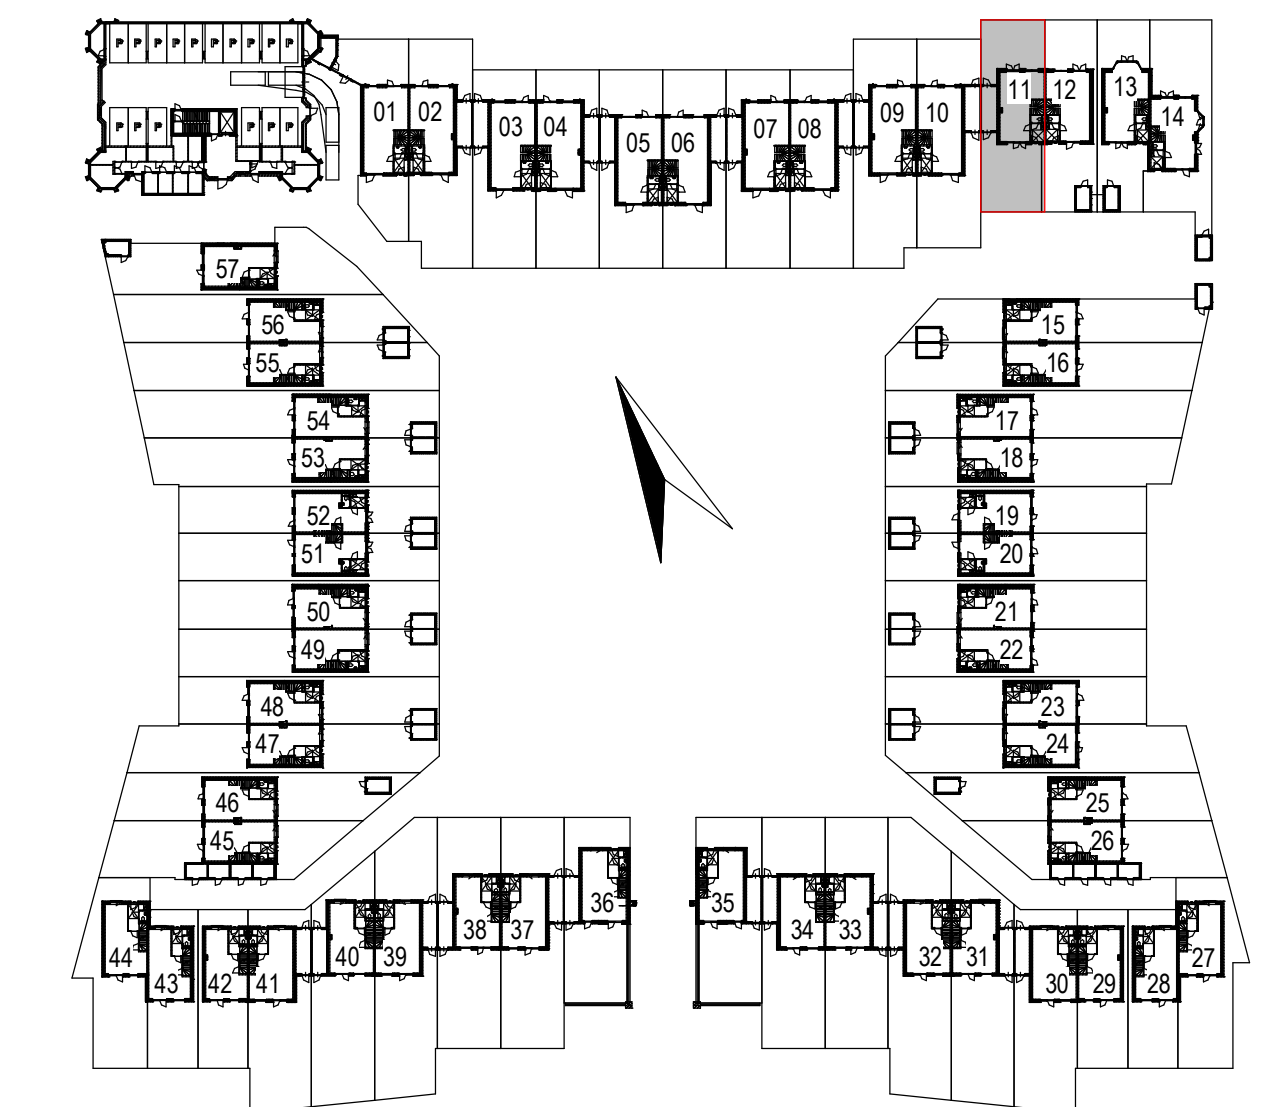

- Hoogte kantelen zijn indicatief aangegeven. In één gevel kunnen meerdere hoogten van toepassing zijn.
- Plaats en afmeting ventilatiepunten zijn indicatief aangegeven.
- Plaats en afmeting ventilatiepunten is nader te bepalen.
- PV panelen en buitendeel warmtepomp zijn op het dak gesitueerd. Plaats en afmeting op aangeven van installateur, afhankelijk van definitieve berekeningen.



Verkooptekening
Type D2_Bnr. 11
Kasteel Oeverhulze te 's-Hertogenbosch

datum : 23/04/2021
schaal : 1:100/1:50

tek. : W(VK) VK_11