


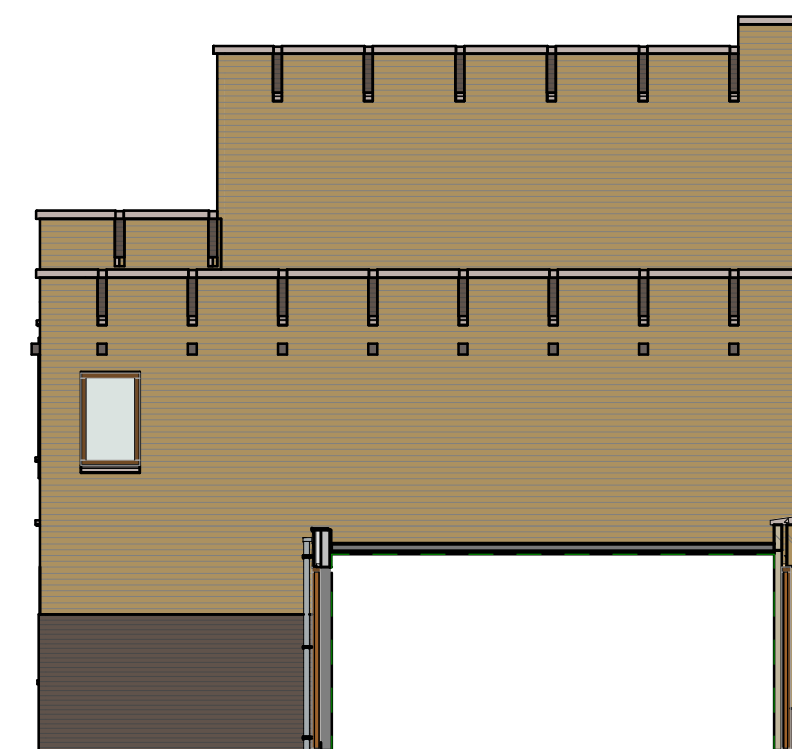

Voorgevel

schaal 1 : 100




Rechter zijgevel

schaal 1 : 100




Achtergevel

schaal 1 : 100

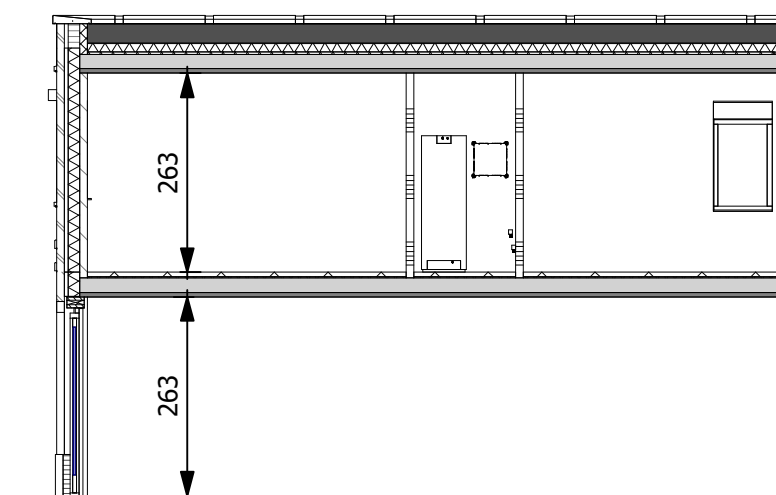


Principe doorsnede

schaal 1 : 100

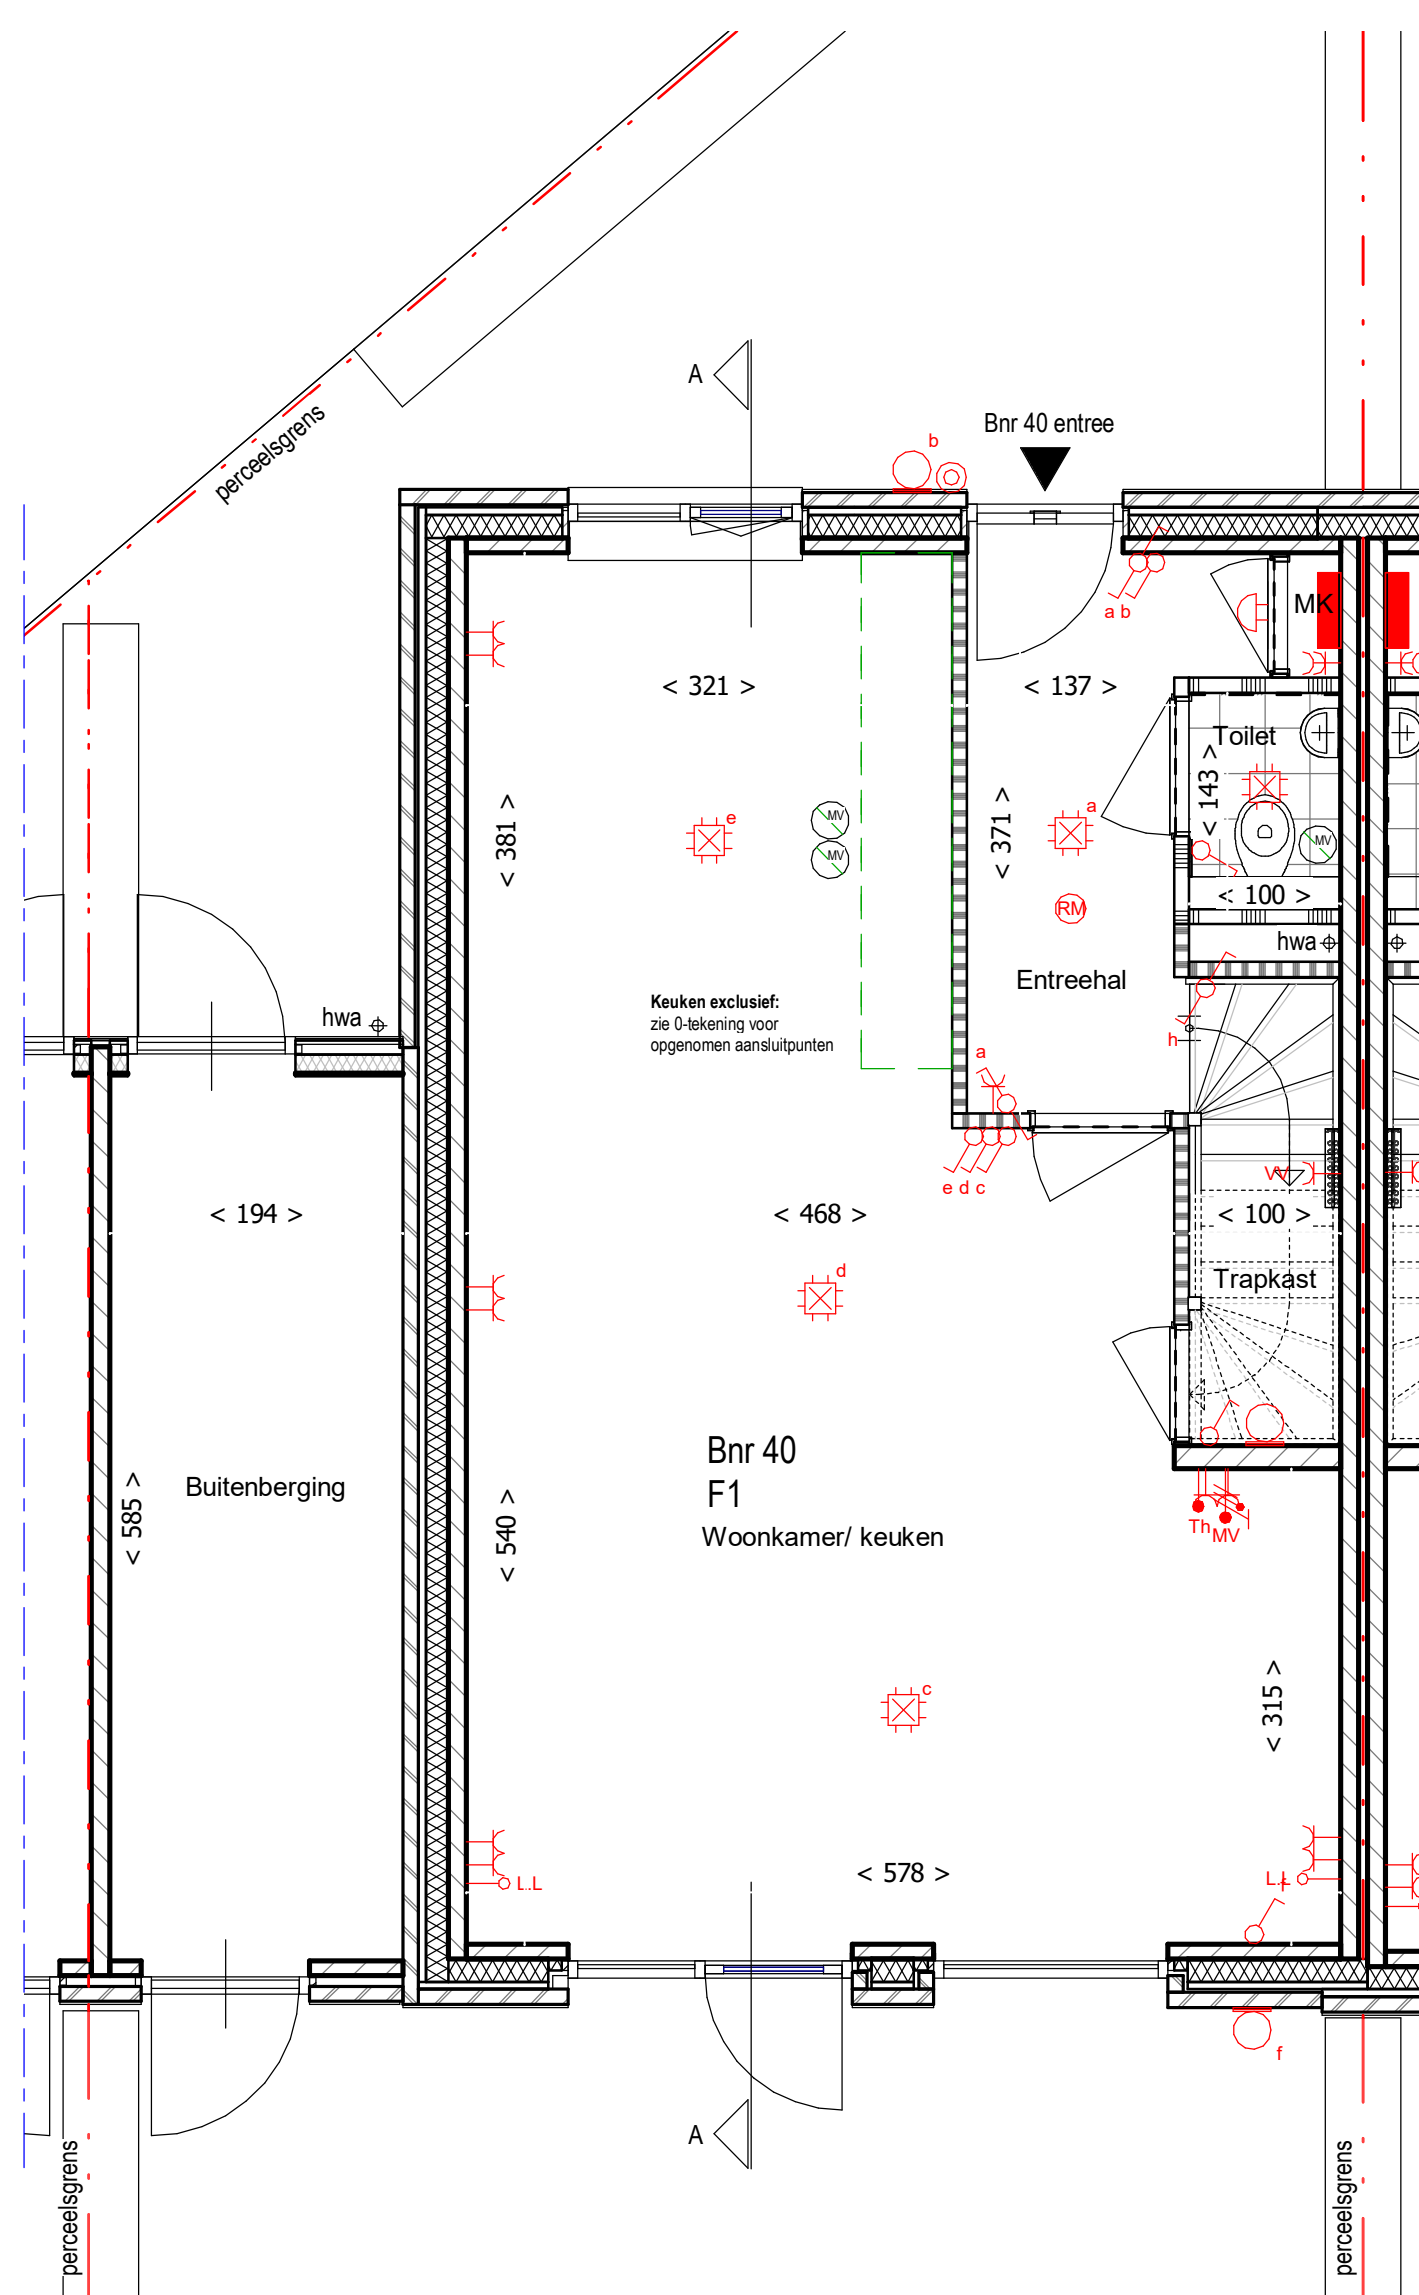


Begane grond

schaal 1 : 50

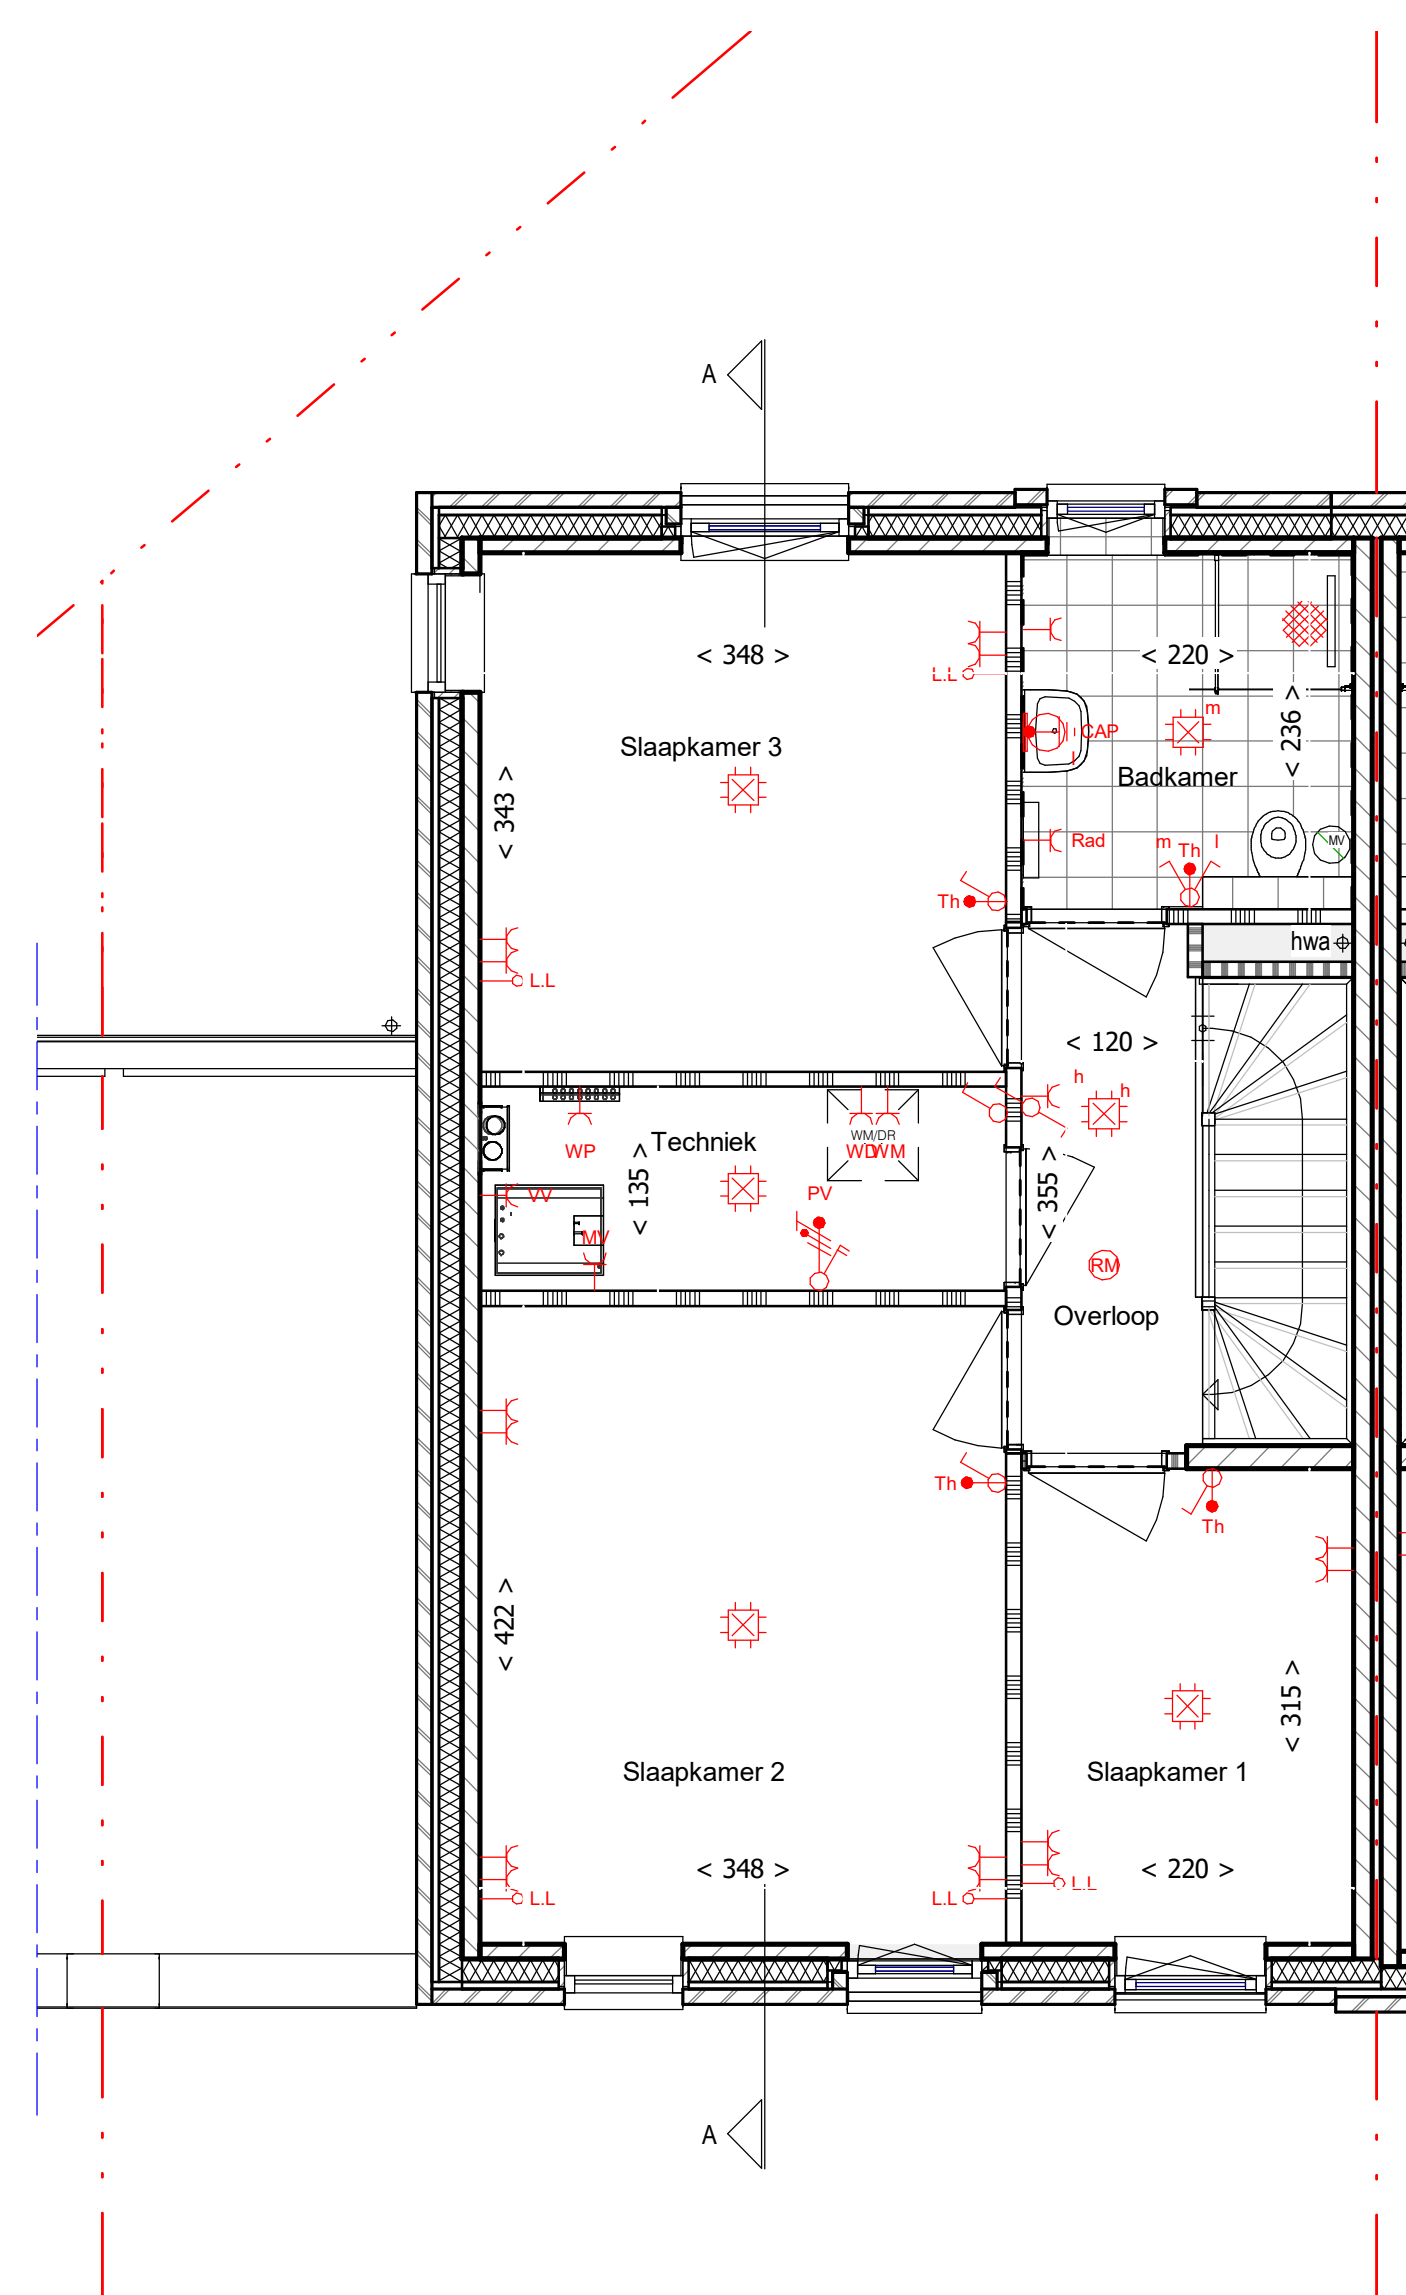

Verdieping 1

schaal 1 : 50

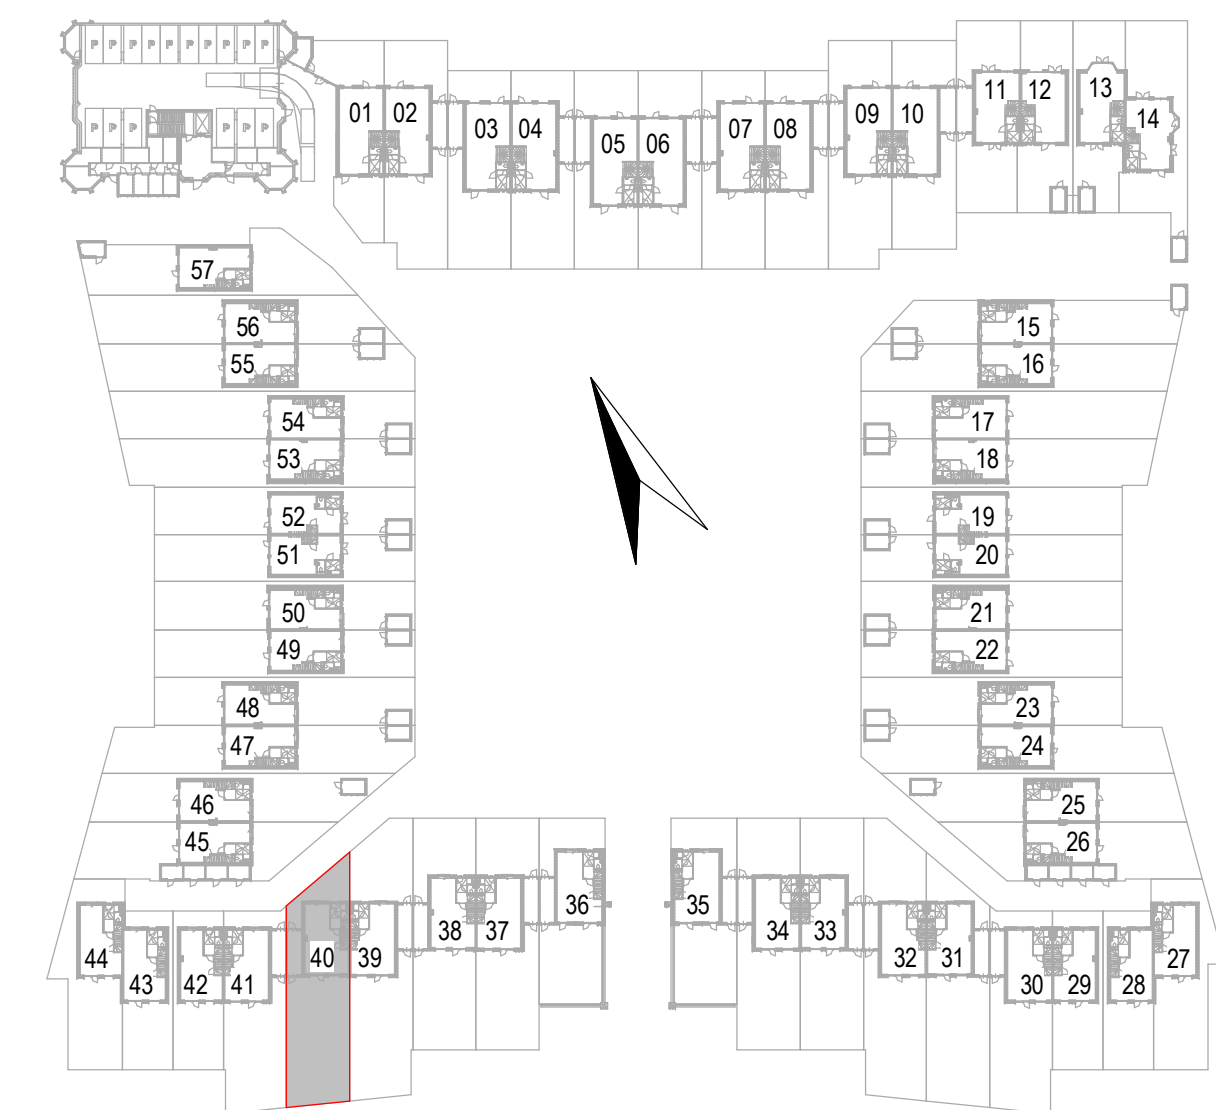

- Hoogte kantelen zijn indicatief aangegeven. In één gevel kunnen meerdere hoogten van toepassing zijn.
- Positie mechanische ventilatiepunten zijn indicatief aangegeven.
- Plaats en afmeting ventilatieroosters is nader te bepalen.
- PV panelen en buitendeel warmtepomp zijn op het dak gesitueerd. Plaats en afmeting op aangeven van installateur, afhankelijk van definitieve berekeningen.



Verkooptekening
Type F1_Bnr. 40
Kasteel Overhulje te 's-Hertogenbosch

datum : 23-04-2021
schaal : 1:50 / 1:100

tekn. : W(VK) VK_40