


**01 eerste verdieping bnr 59**  
 Schaal 1 : 50



- Hoogte kantelen zijn indicatief aangegeven. In één gevel kunnen meerdere hoogten van toepassing zijn.
- Positie mechanische ventilatiepunten zijn indicatief aangegeven.
- Plaats en afmeting ventilatieroosters is nader te bepalen.
- PV panelen en buitendeel warmtepomp zijn op het dak gesitueerd. Plaats en afmeting op aangeven van installateur, afhankelijk van definitieve berekeningen.

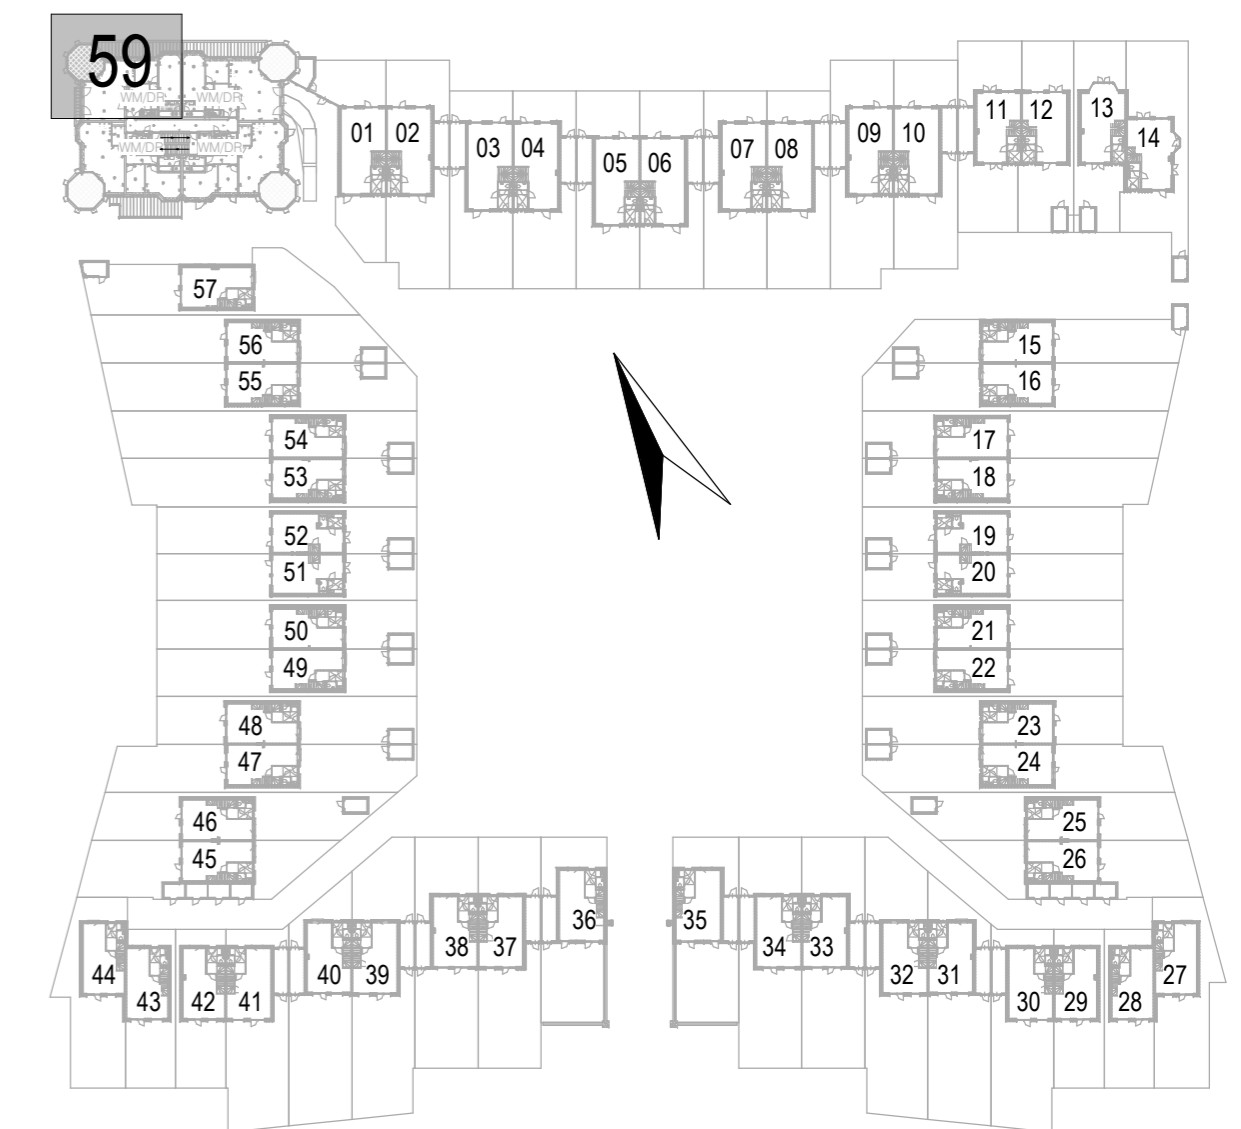

datum : 23/04/2021  
 schaal : 1:50

teknr. : W(VK) VK\_59

Verkooptekening  
 Type H Bnr. 59  
 Kasteel Oeverhulze