




Voorgevel

schaal 1:100




Achtergevel

schaal 1:100

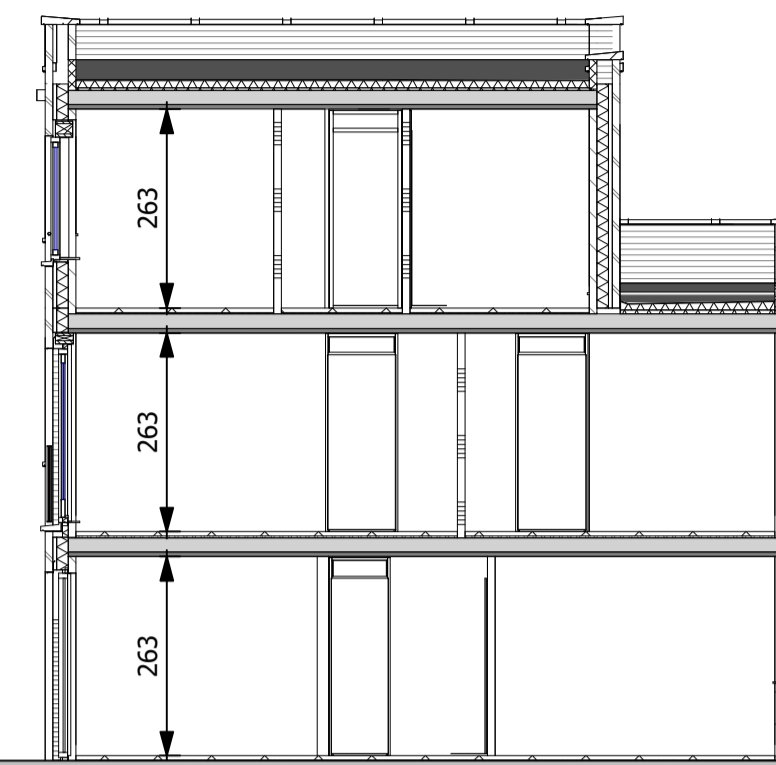


Principe doorsnede

schaal 1:100

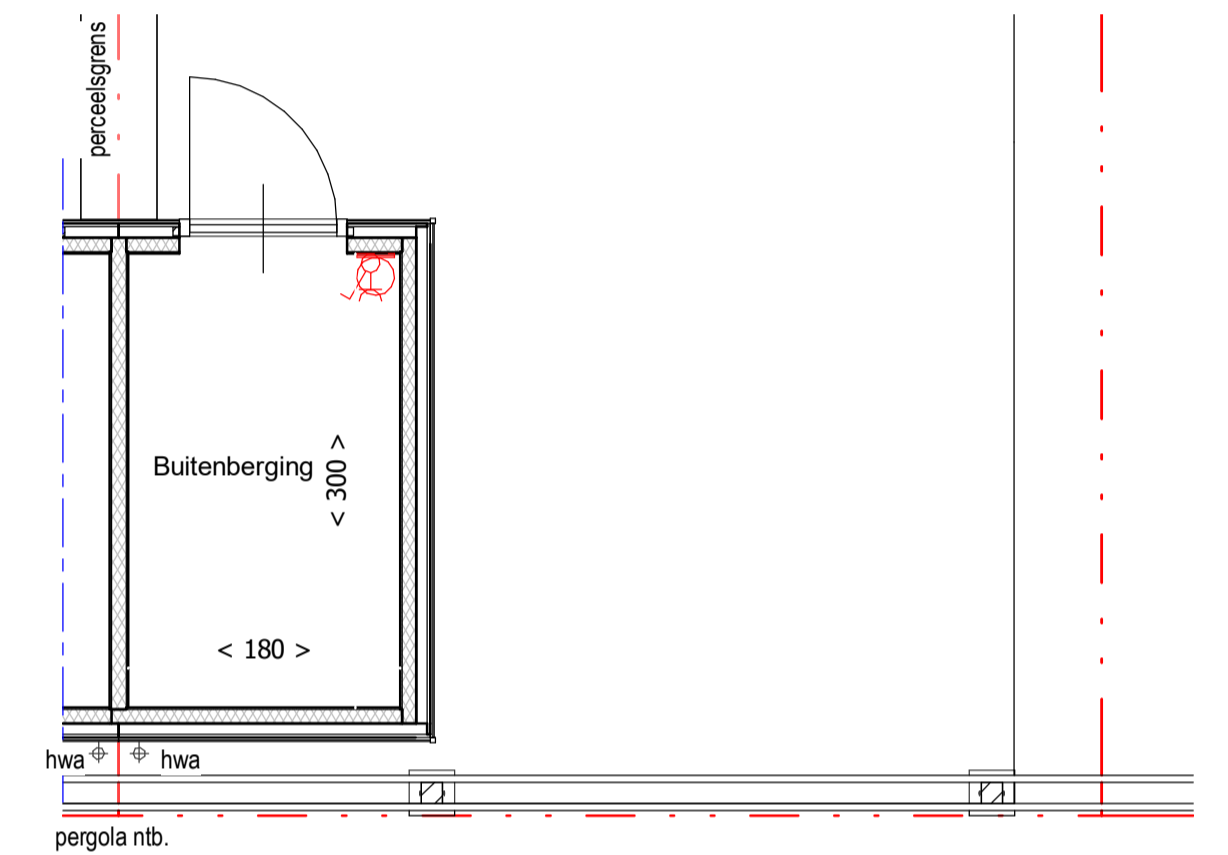

Buitenberging

schaal 1:50

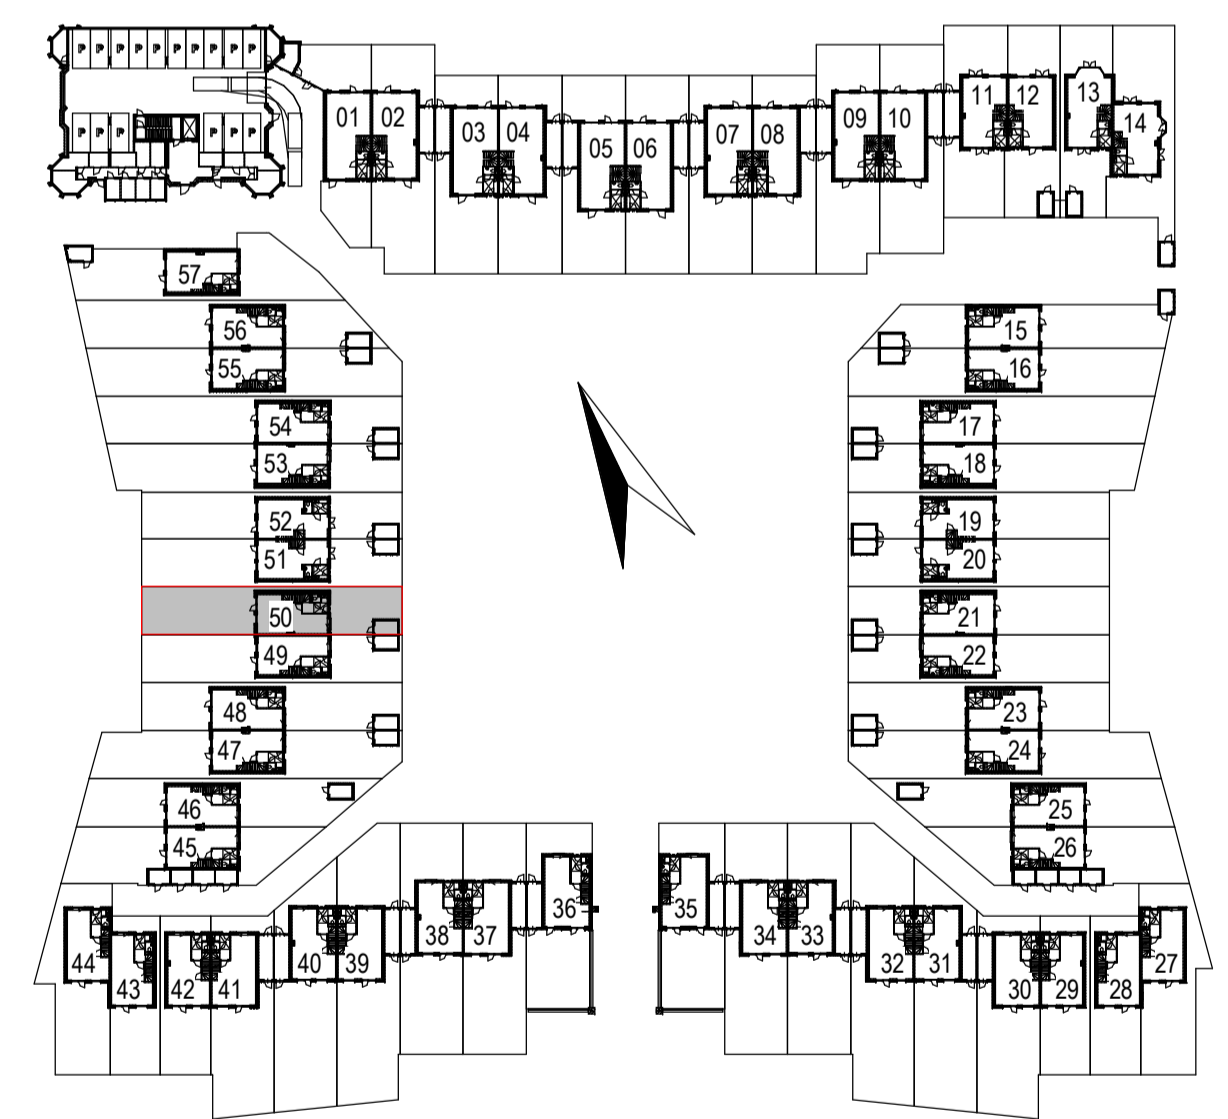


- Hoogte kantelen zijn indicatief aangegeven. In één gevel kunnen meerdere hoogten van toepassing zijn.
- Positie mechanische ventilatiepunten zijn indicatief aangegeven.
- Plaats en afmeting ventilatieroosters is nader te bepalen.
- PV panelen en buitendeel warmtepomp zijn op het dak gesitueerd. Plaats en afmeting op aangeven van installateur, afhankelijk van definitieve berekeningen.



Verkooptekening
Type C1sp_Bnr. 50
Kasteel Oeverhulje


datum : 23-04-2021
schaal : 1:100/1:50

teknr. : W(VK) VK_50

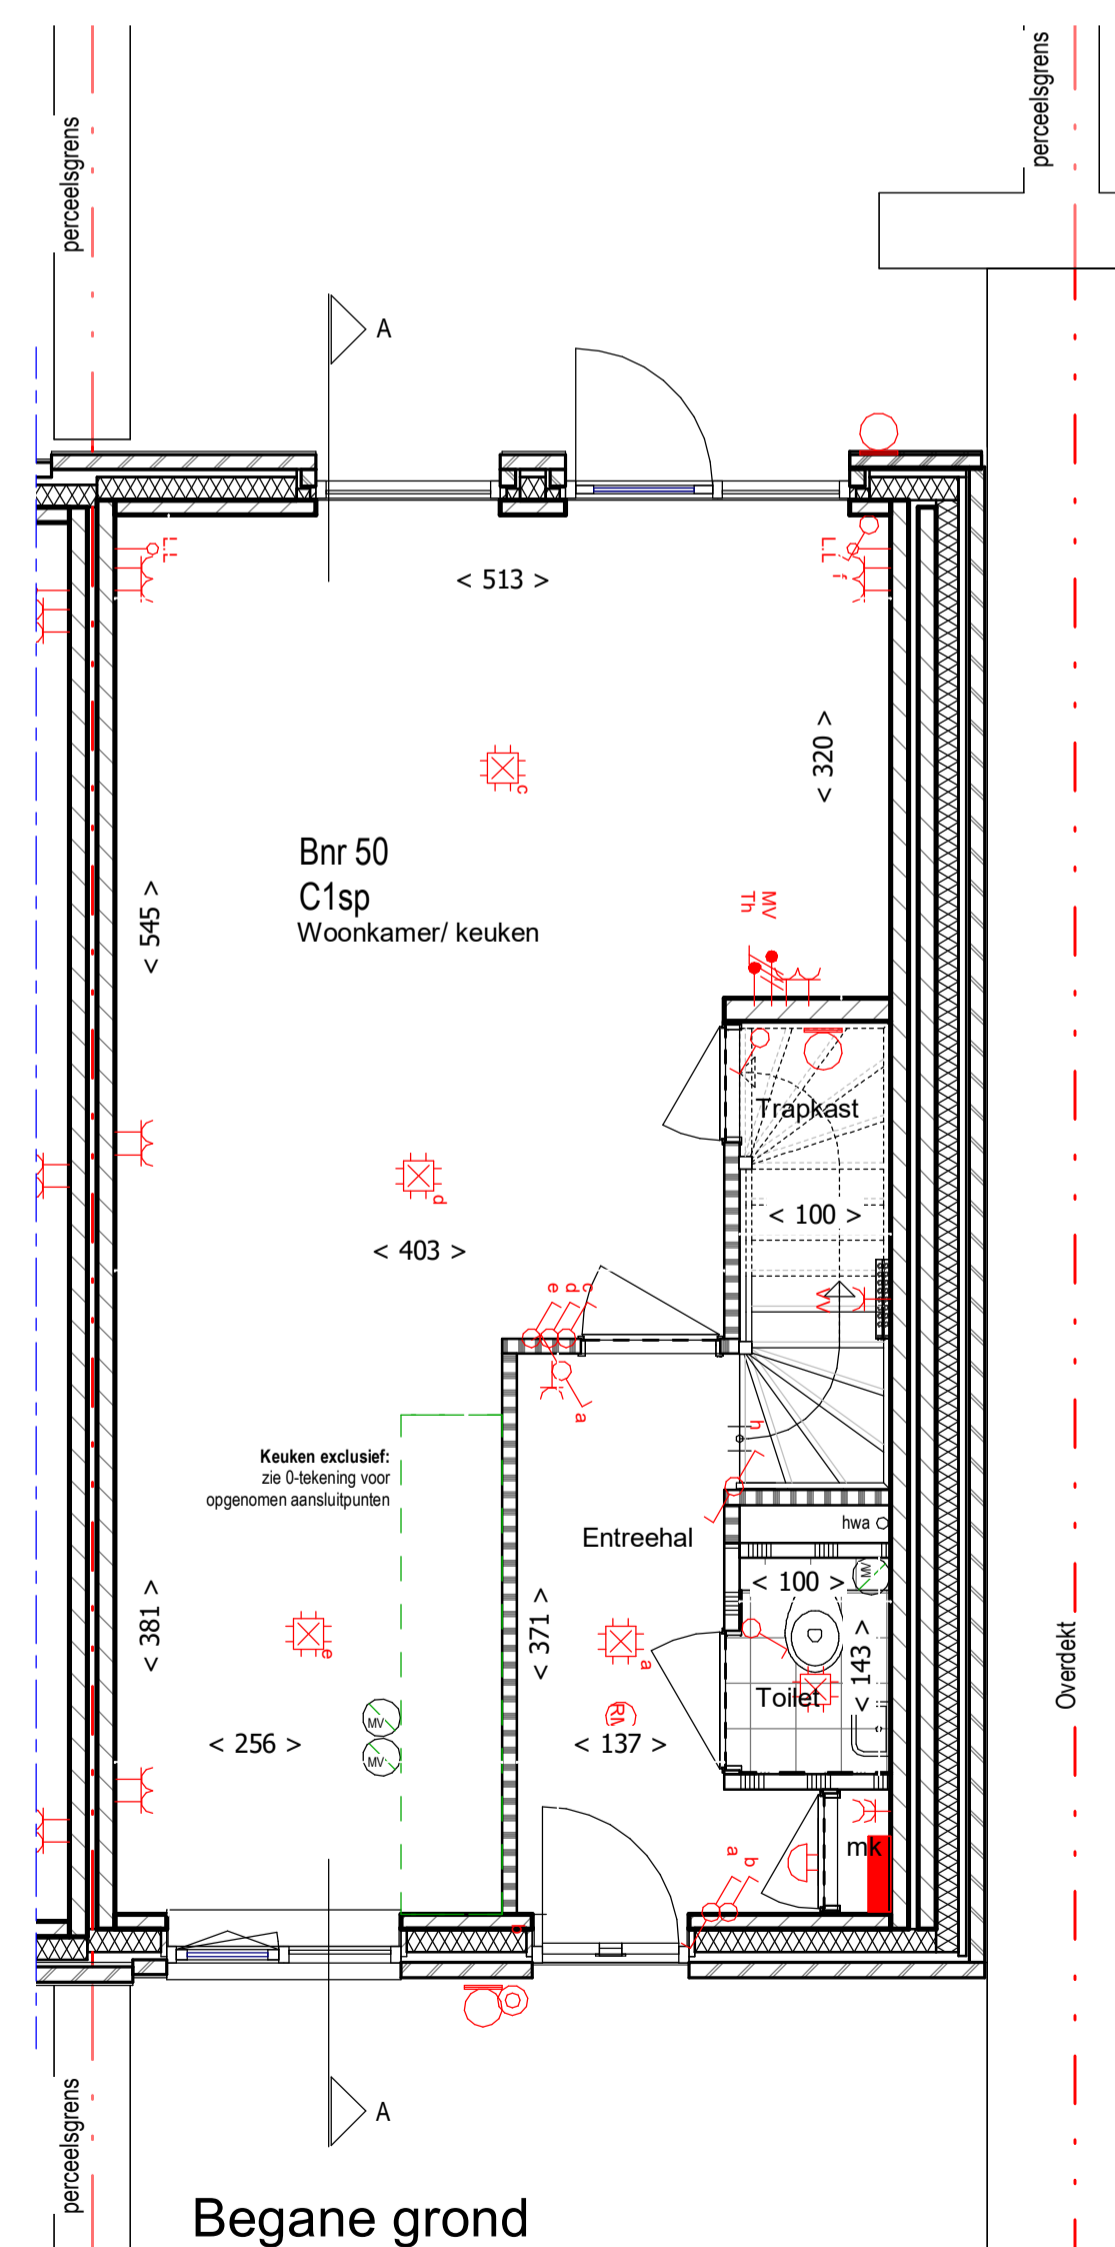


Begane grond

schaal 1:50

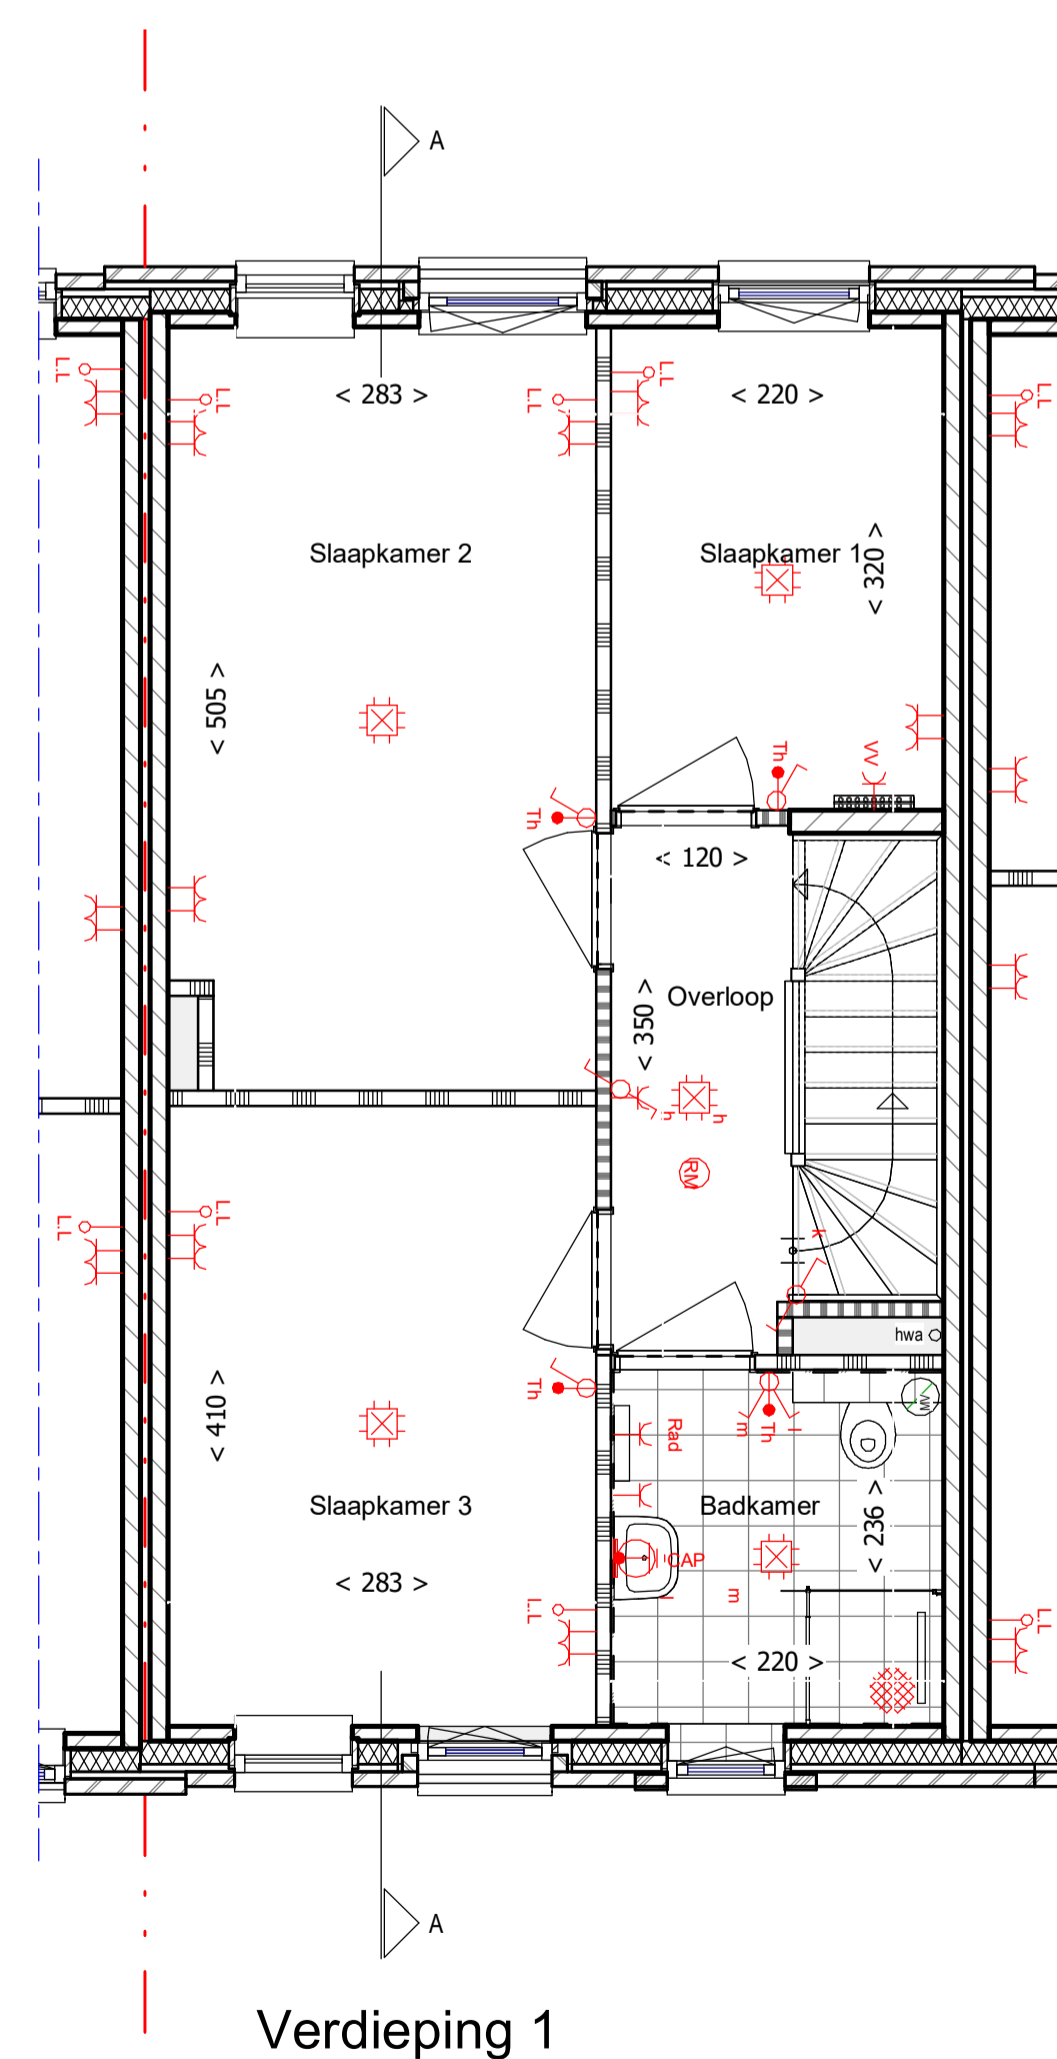

Verdieping 1

schaal 1:50

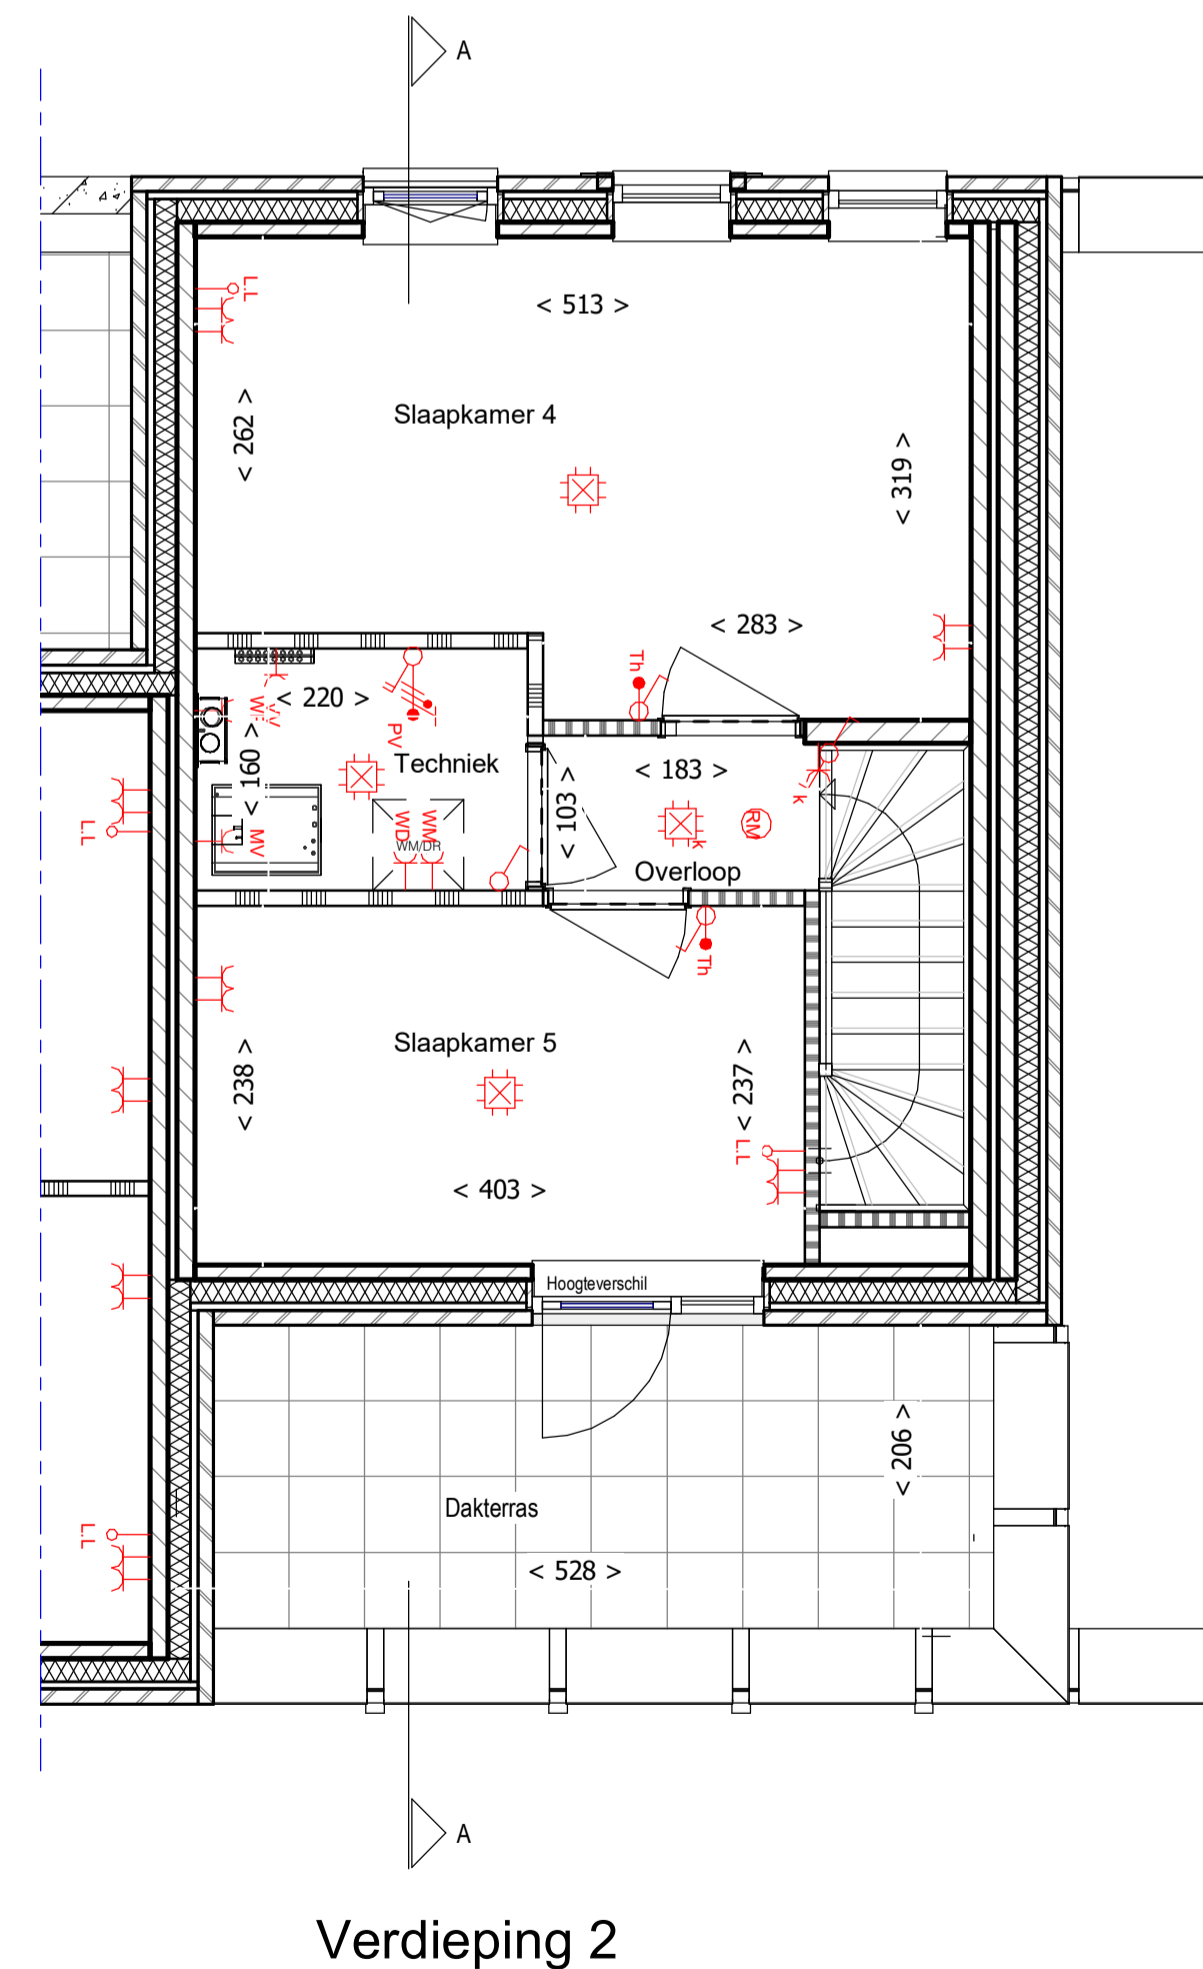

Verdieping 2

schaal 1:50