





Voorgevel

schaal 1:100

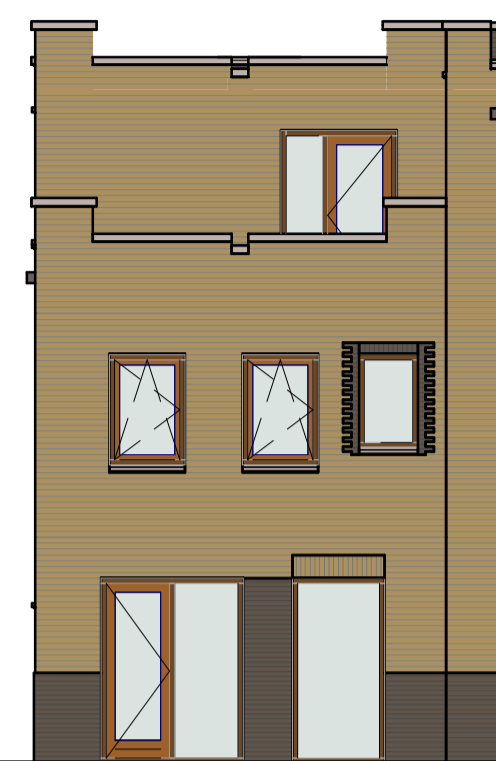


Achtergevel

schaal 1:100

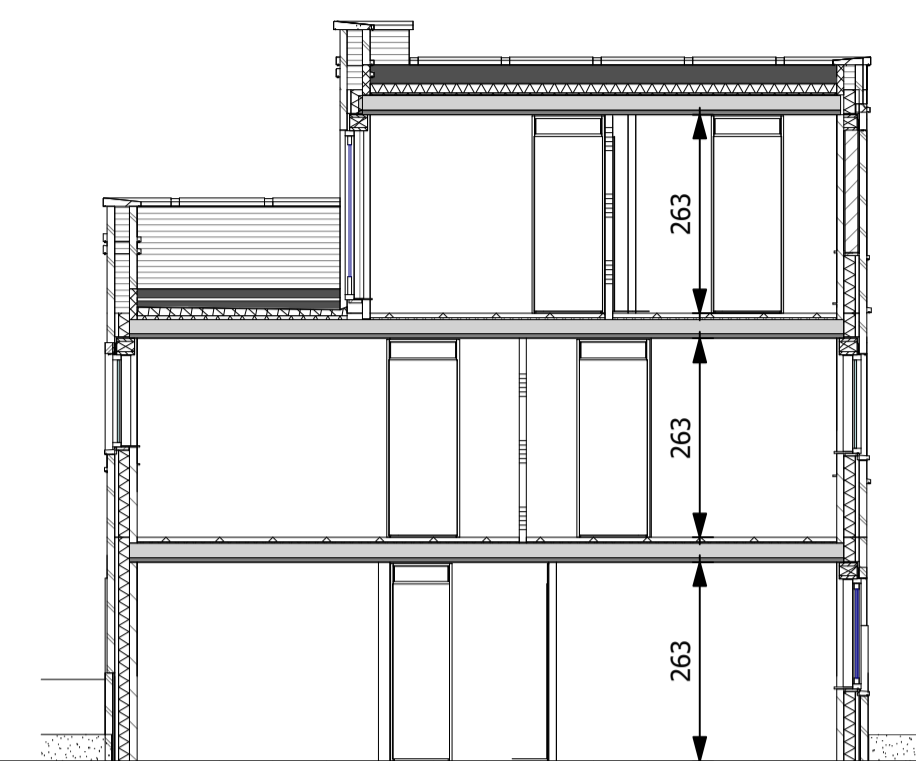


Principe doorsnede

schaal 1:100

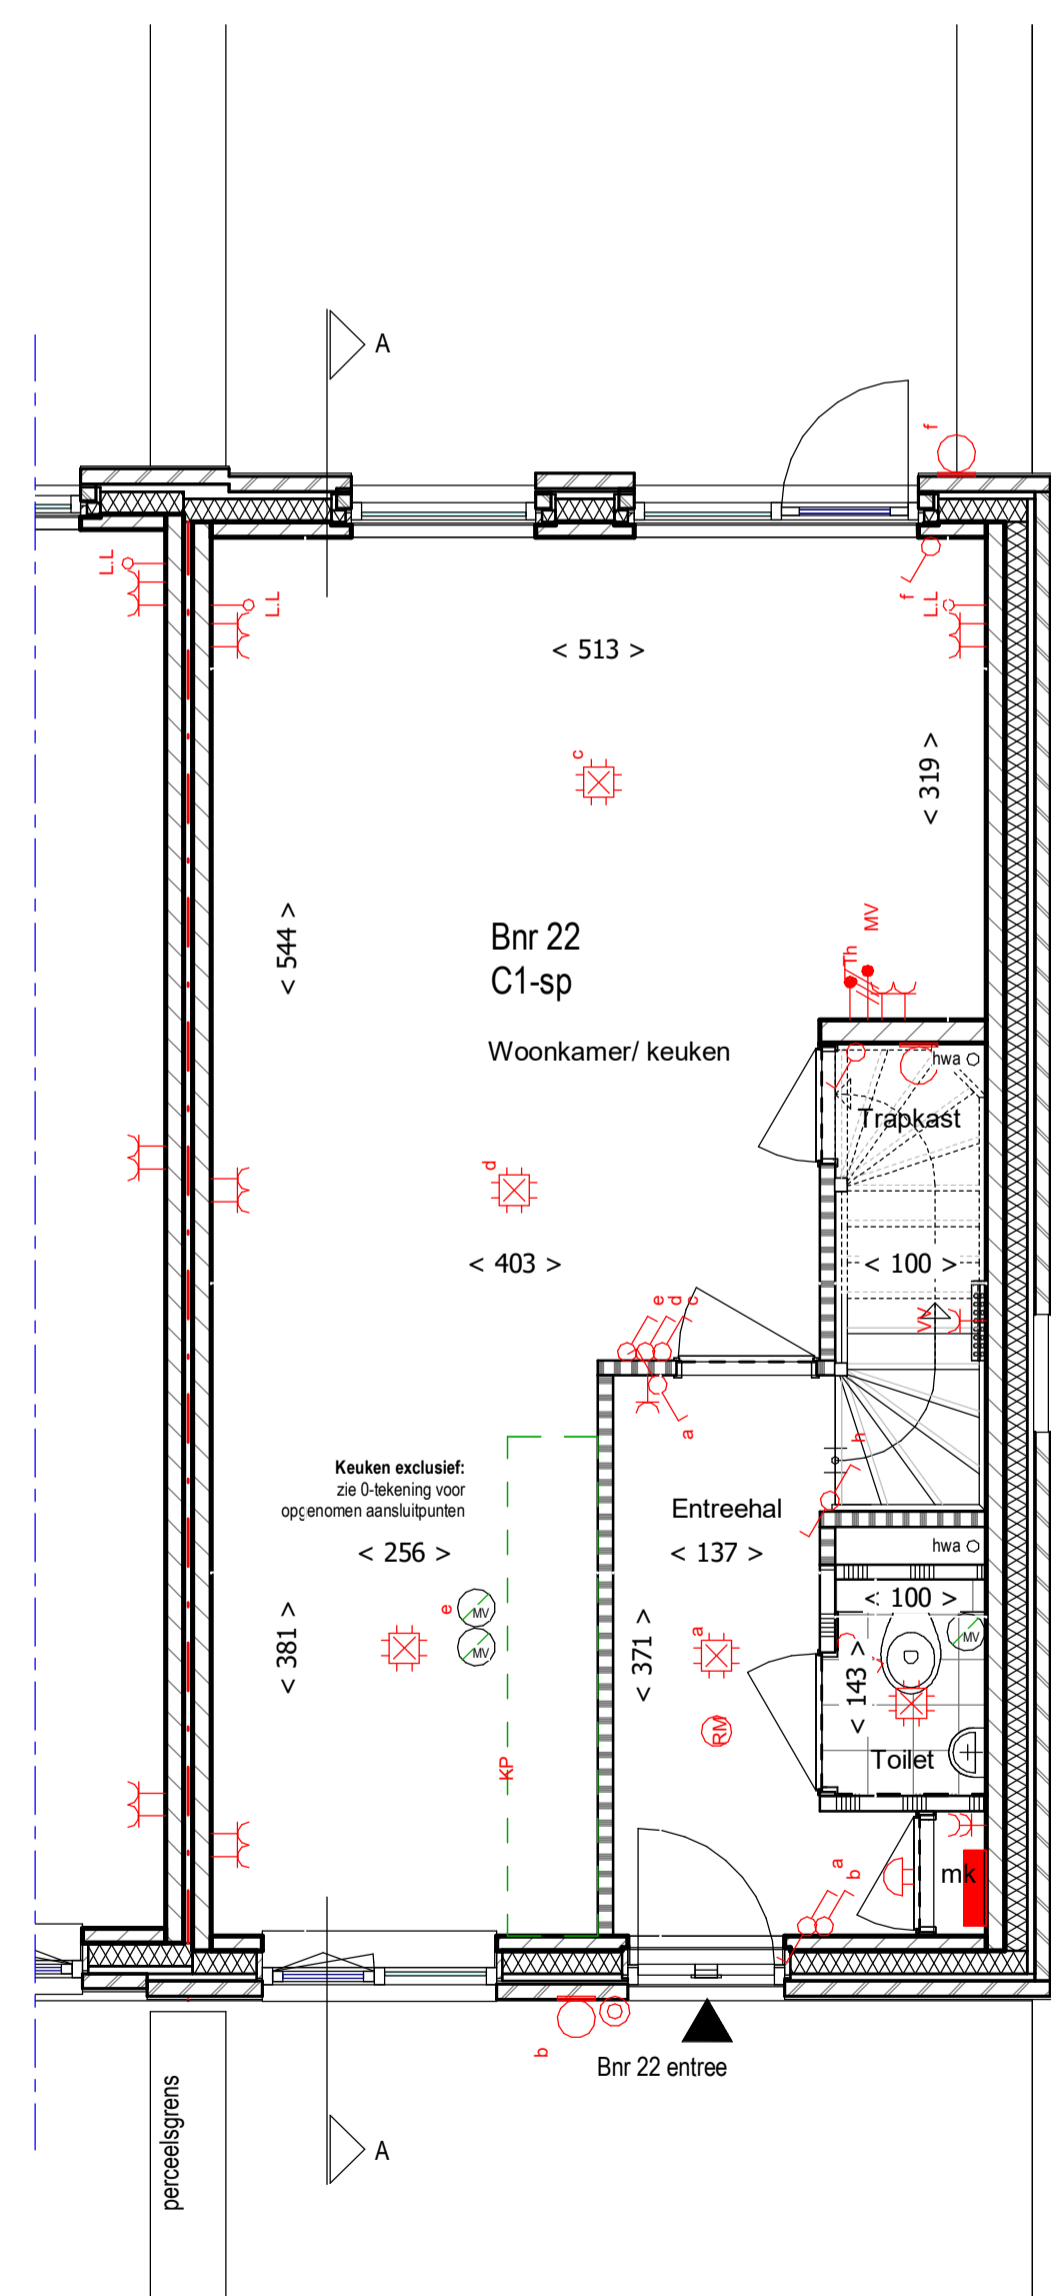


Begane grond bnr 22

schaal 1:50

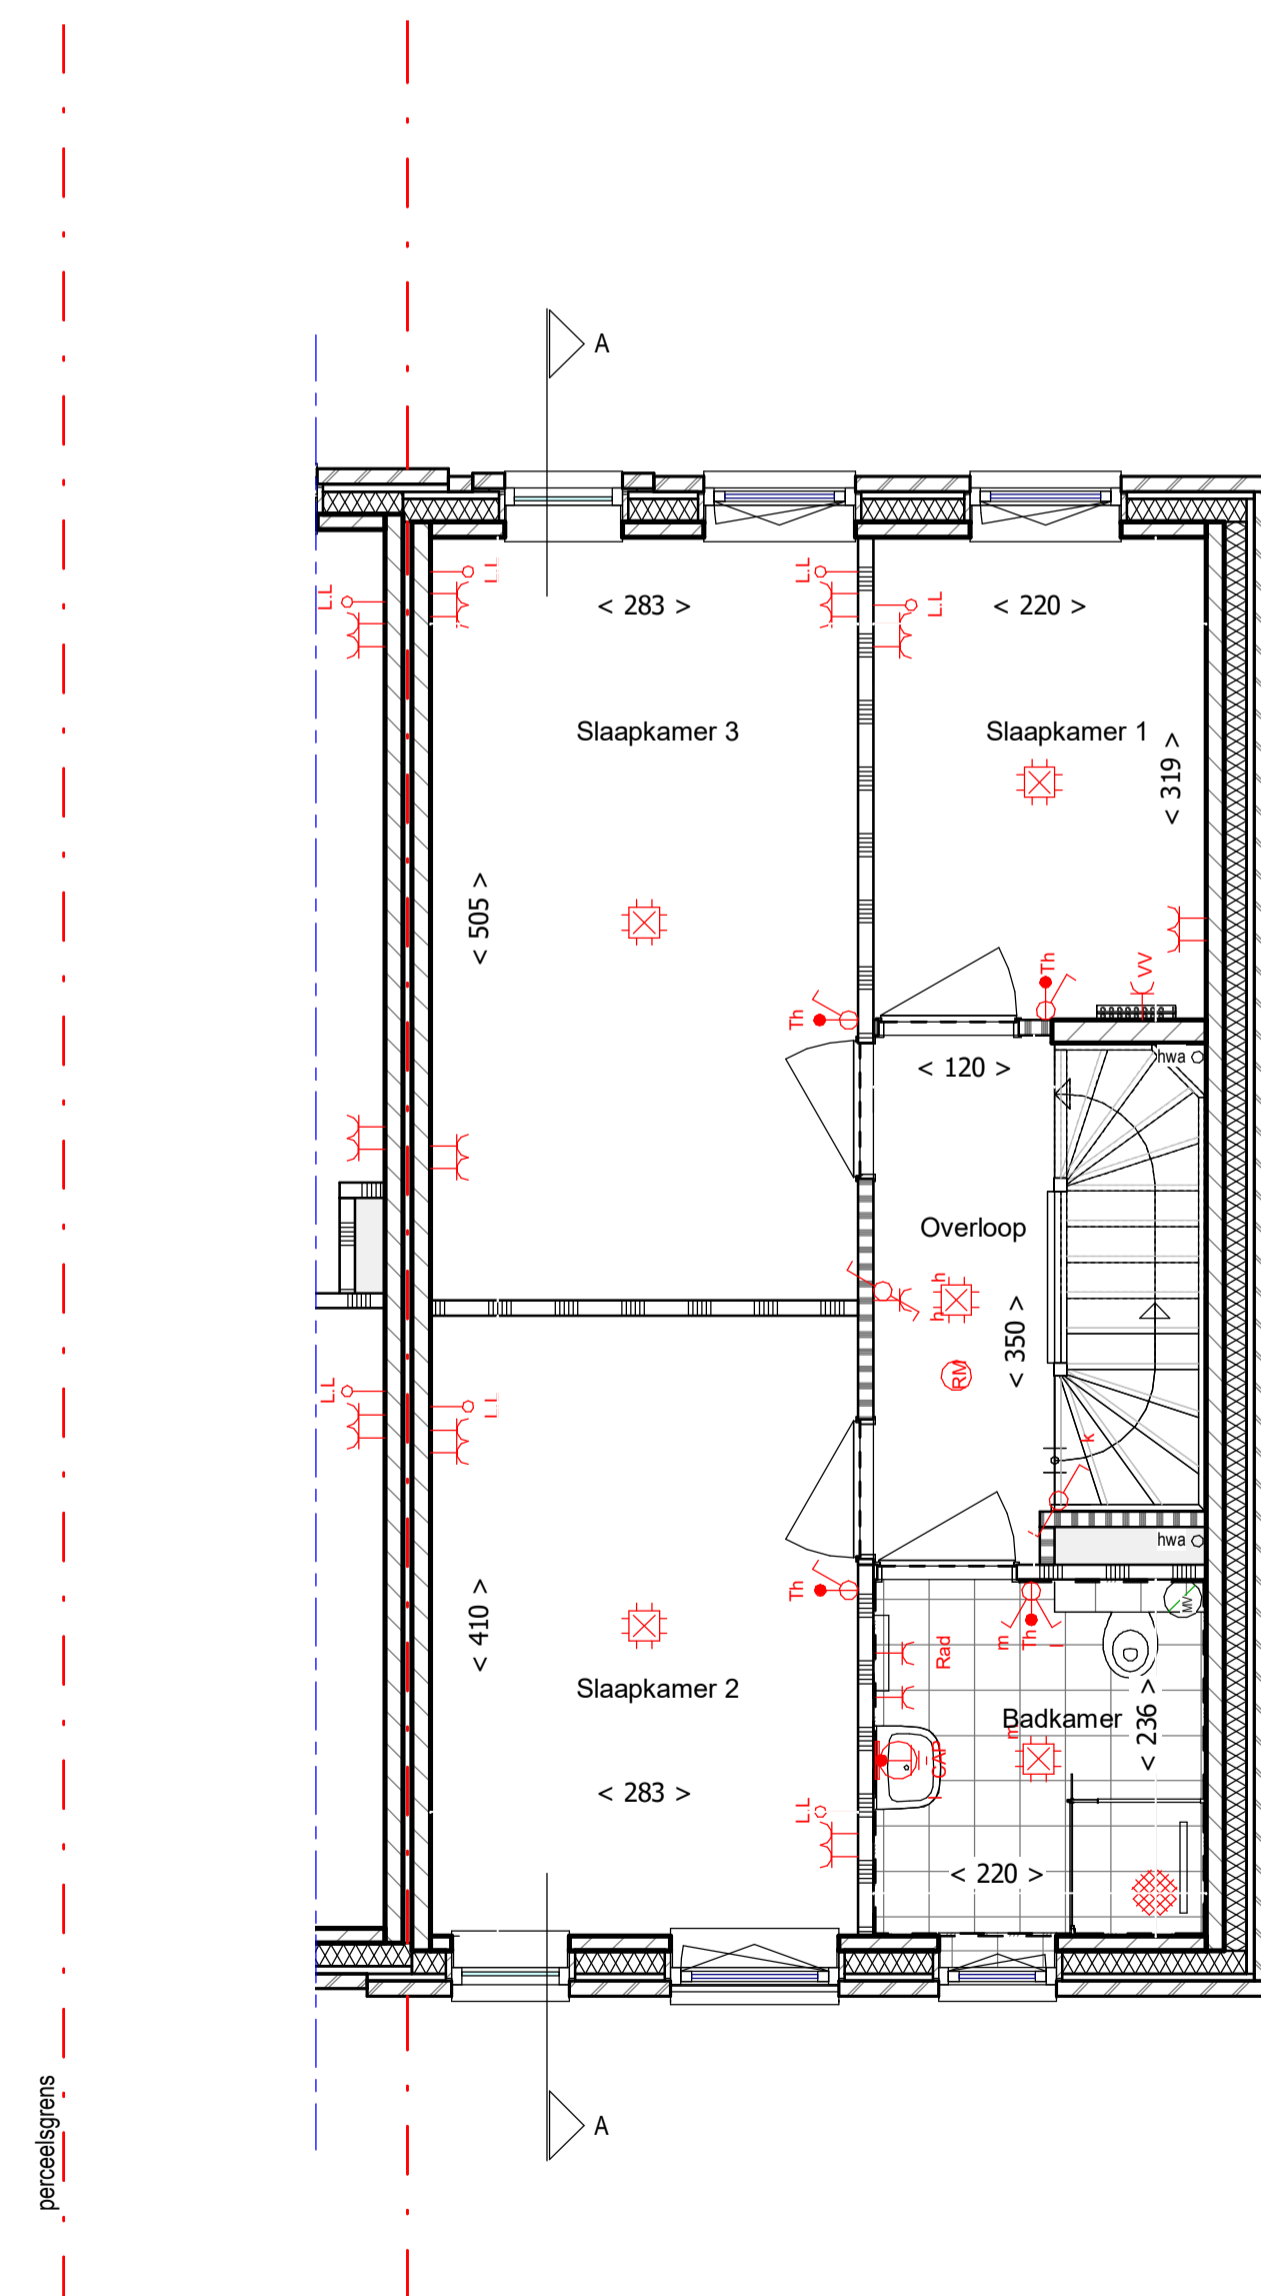


1e verdieping bnr 22

schaal 1:50

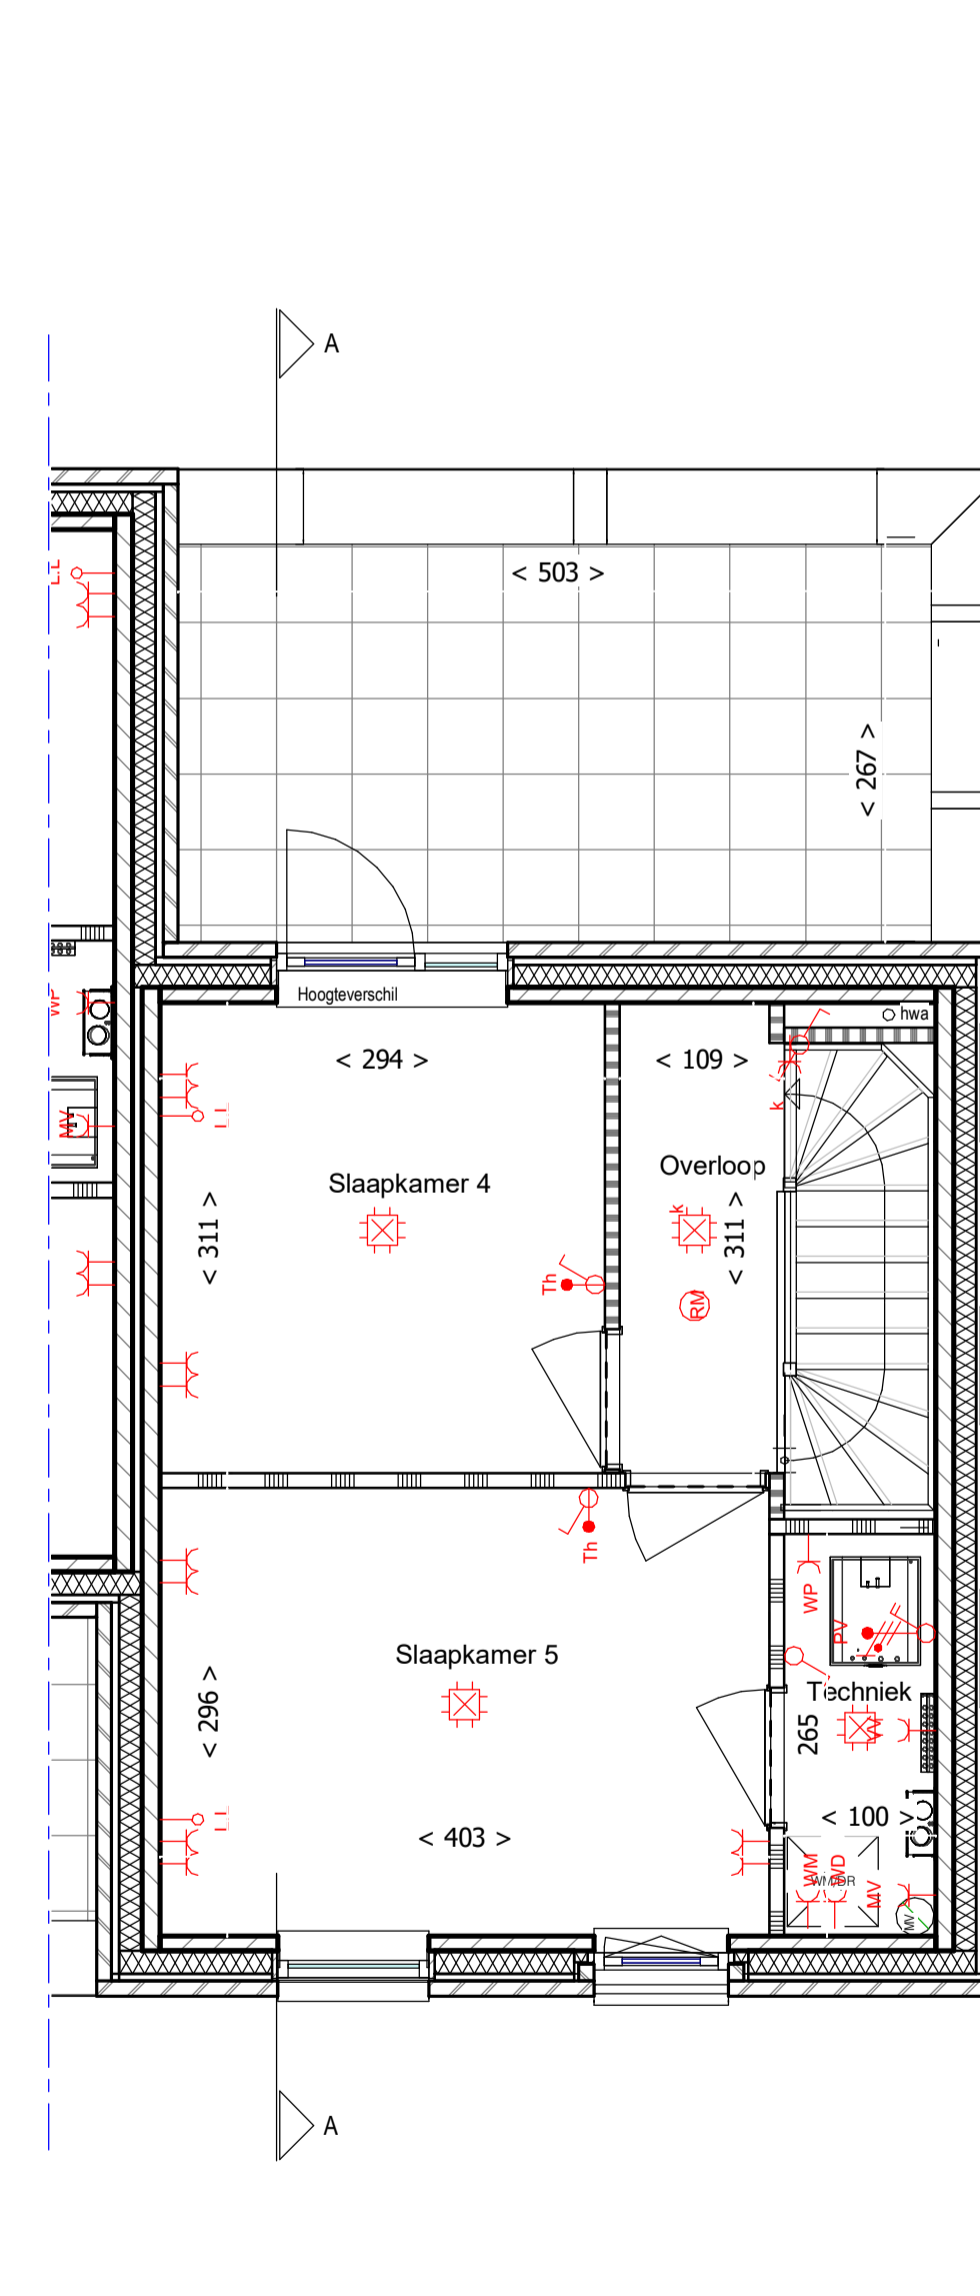


2e verdieping bnr 22

schaal 1:50

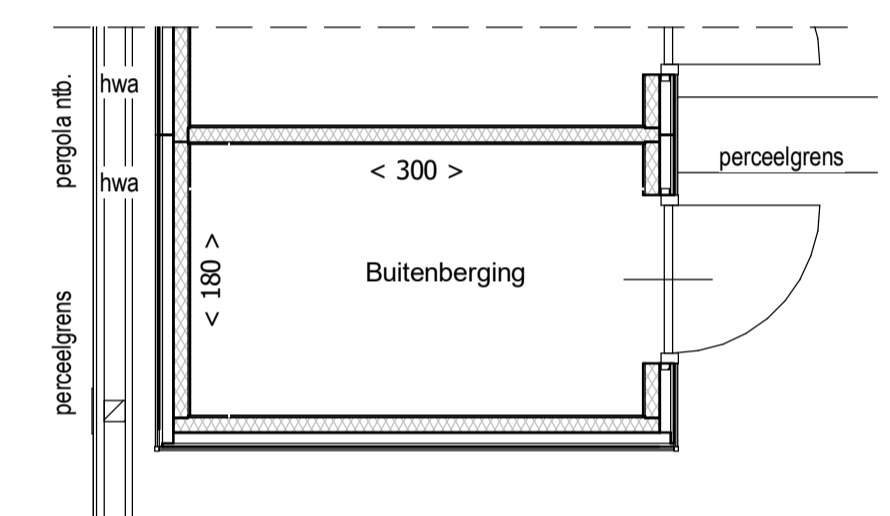

Berging bnr 22

schaal 1:50

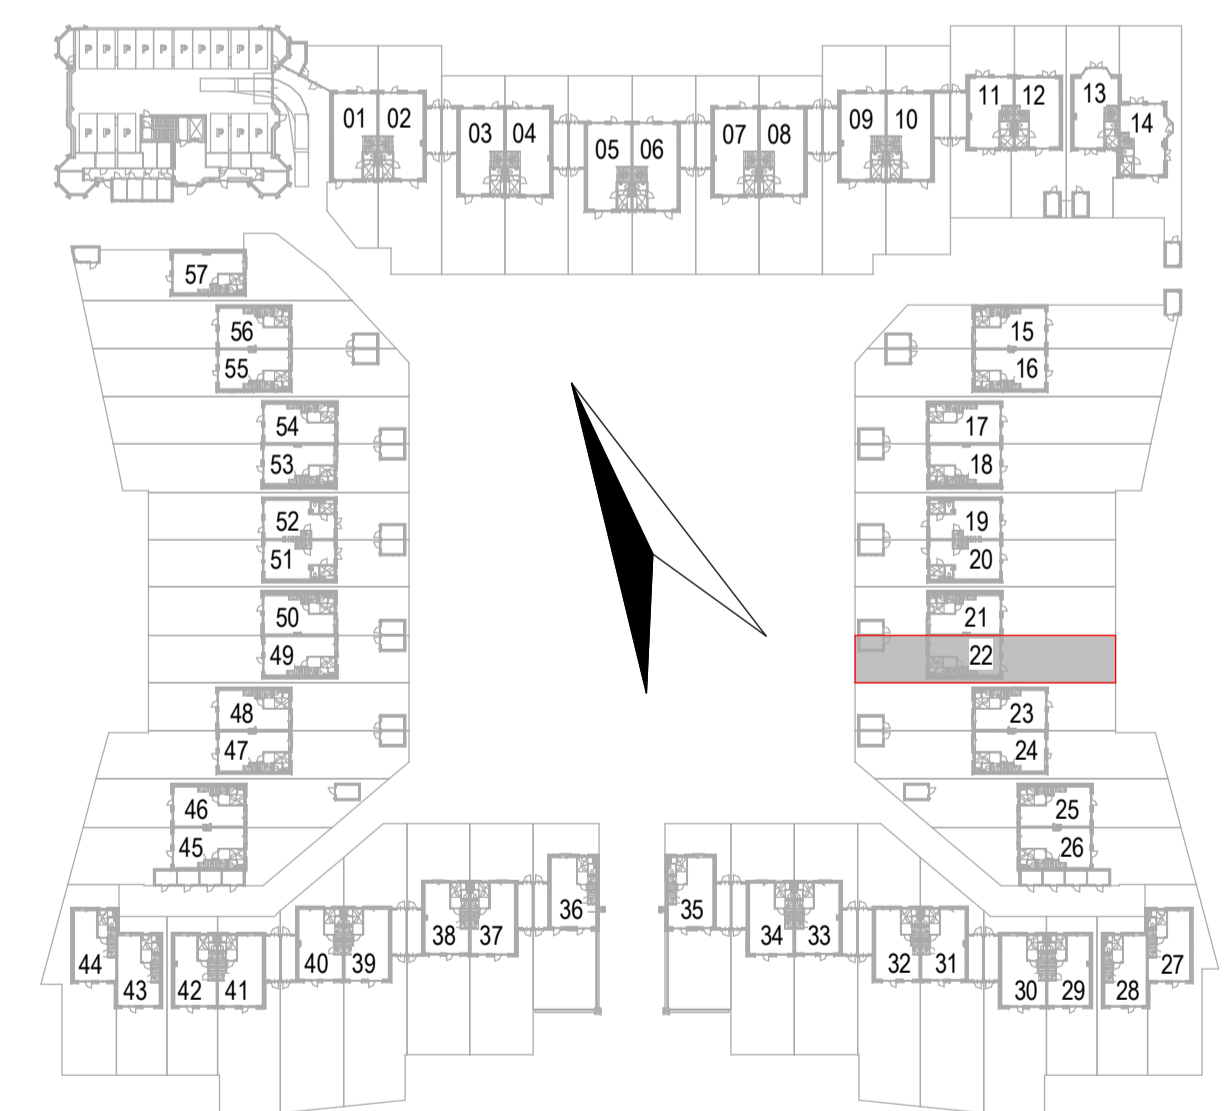

- Hoogte kantelen zijn indicatief aangegeven. In één gevel kunnen meerdere hoogten van toepassing zijn.
- Positie mechanische ventilatiepunten zijn indicatief aangegeven.
- Plaats en afmeting ventilatieroosters is nader te bepalen.
- PV panelen en buitendeel warmtepomp zijn op het dak gesitueerd. Plaats en afmeting op aangeven van installateur, afhankelijk van definitieve berekeningen.



Verkooptekening
Type C2-sp_Bnr. 22
Kasteel Overhulize te 's-Hertogenbosch

datum : 23-04-2021
schaal : 1:100/1:50

tekorr. : W(VK) VK_22